



# SVENDBORG ARENA

FORSLAG TIL NY MULTIARENA


2023.03.10

SVENDBORG  
EVENT






BYGNINGENS SAMMENHÆNG  
MED DET ØVRIGE CENTER

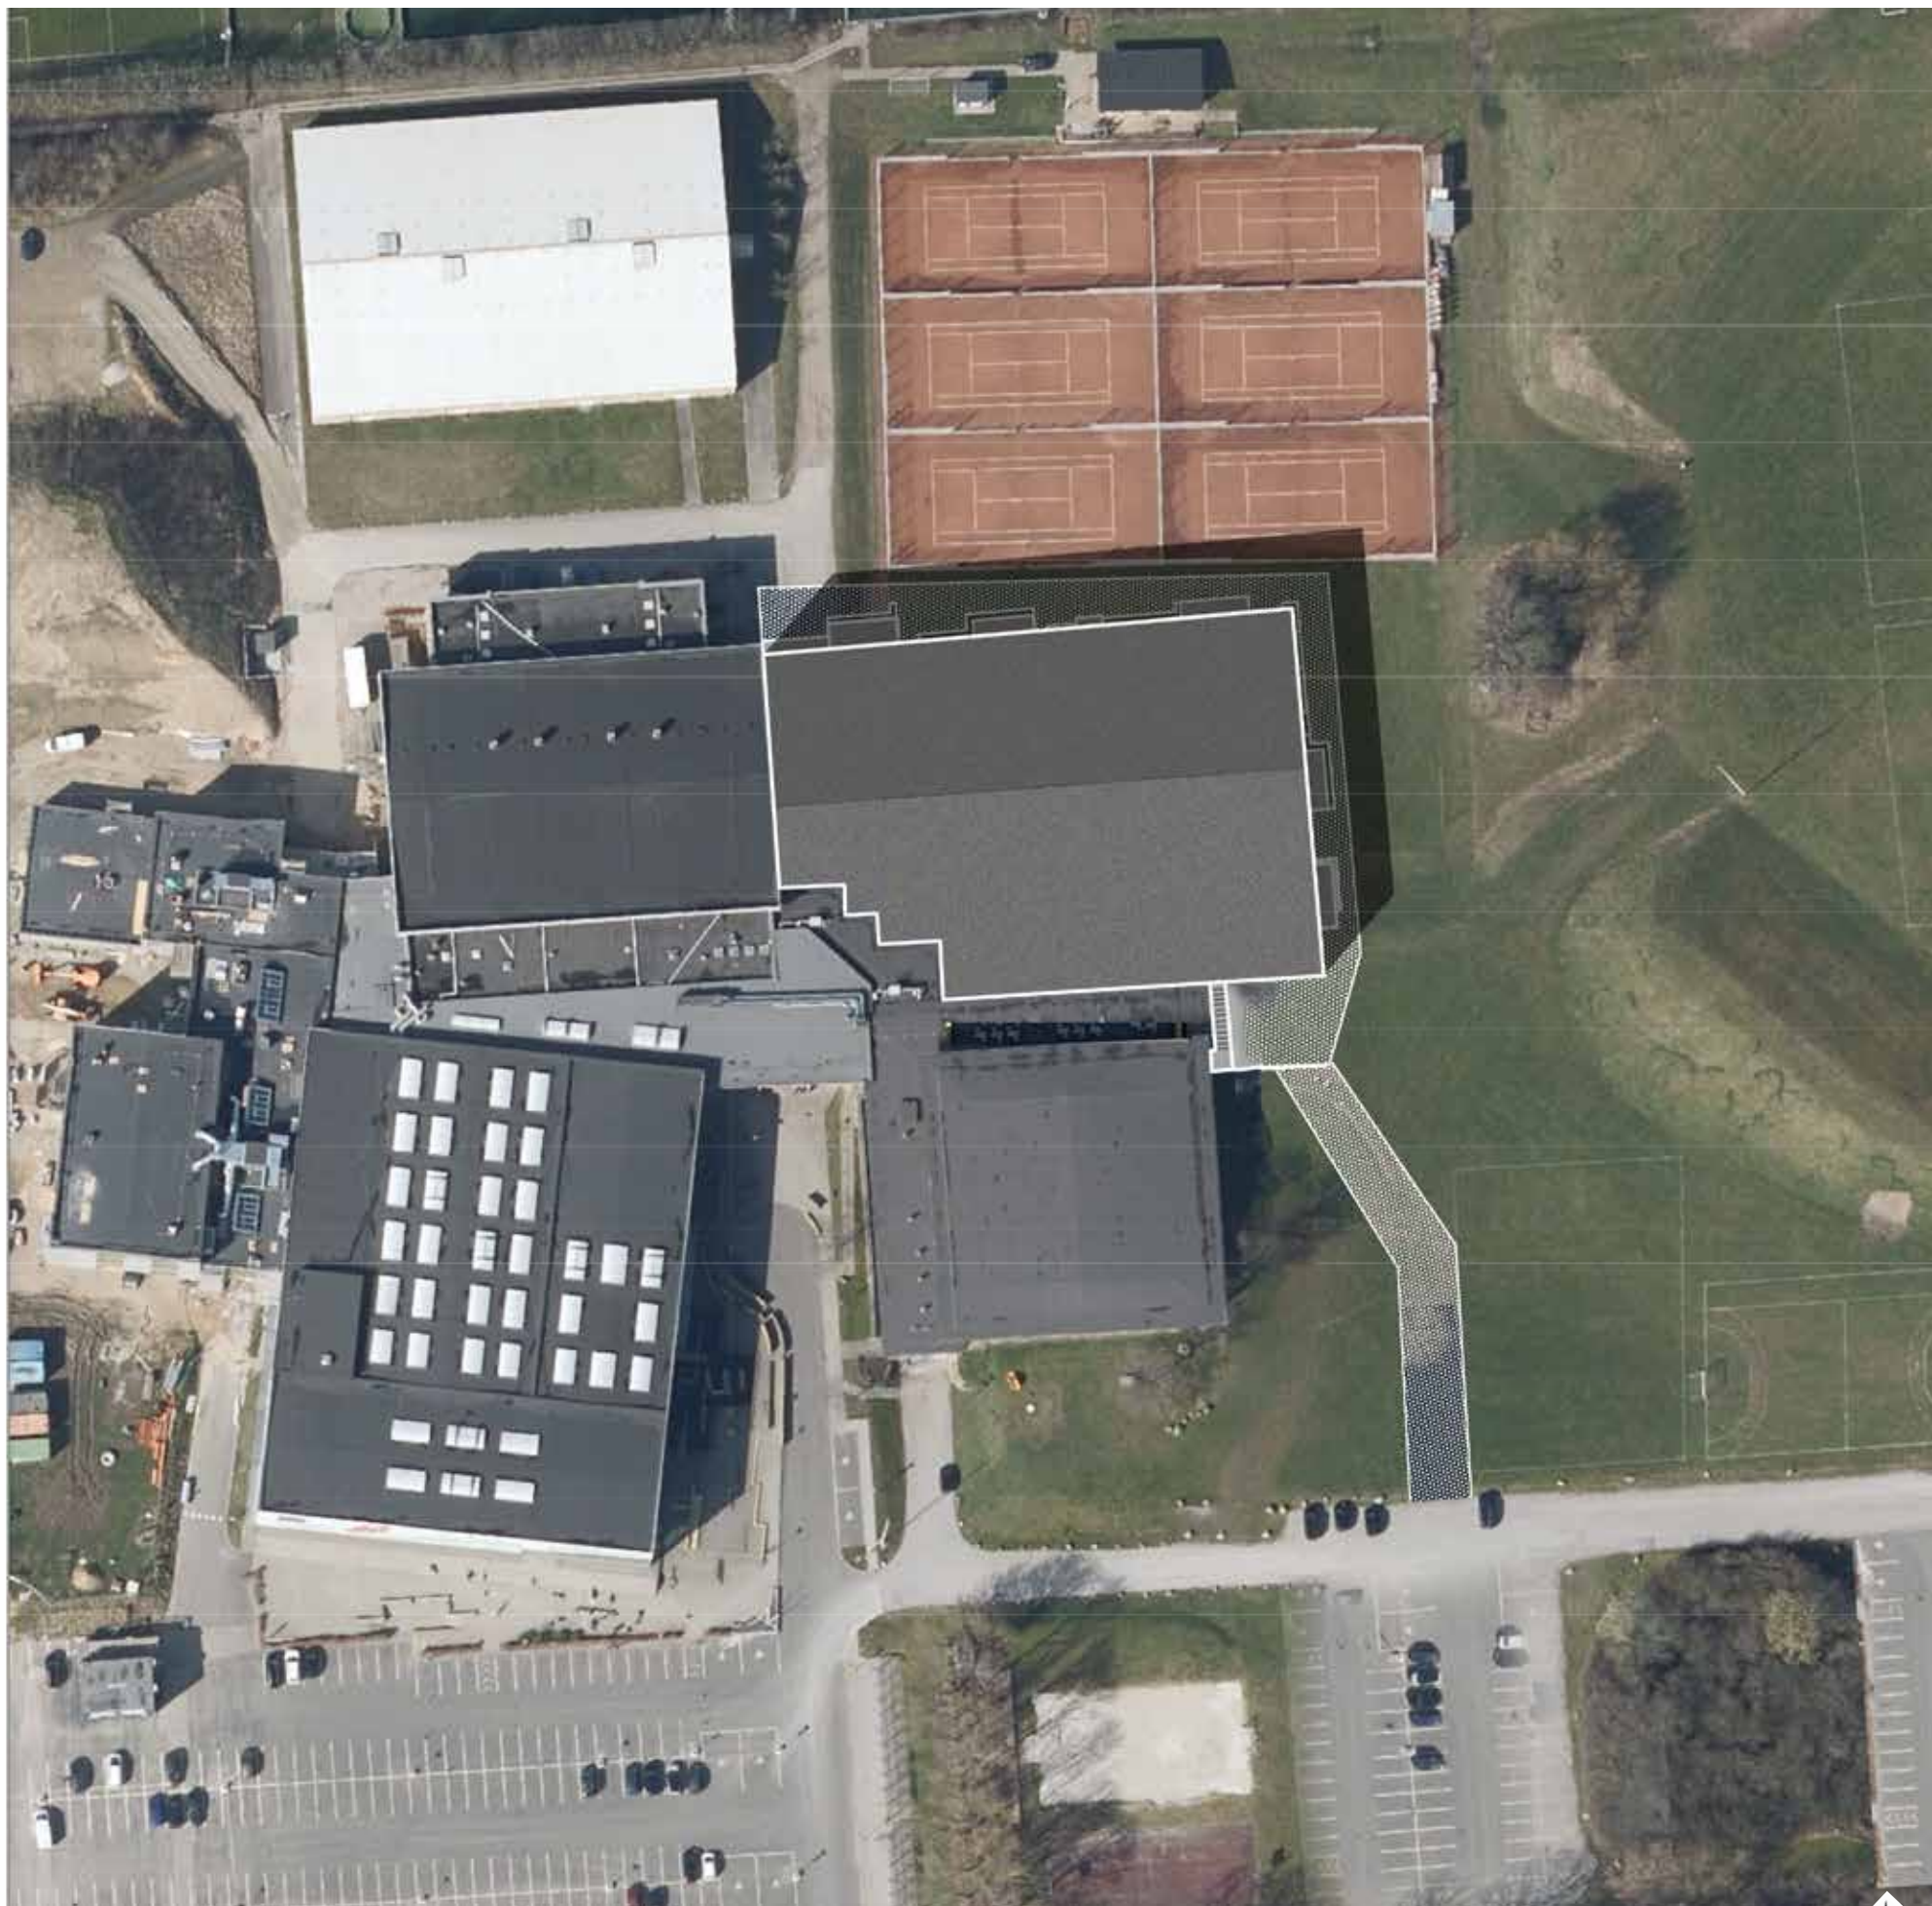

SITUATIONSPLAN

10M



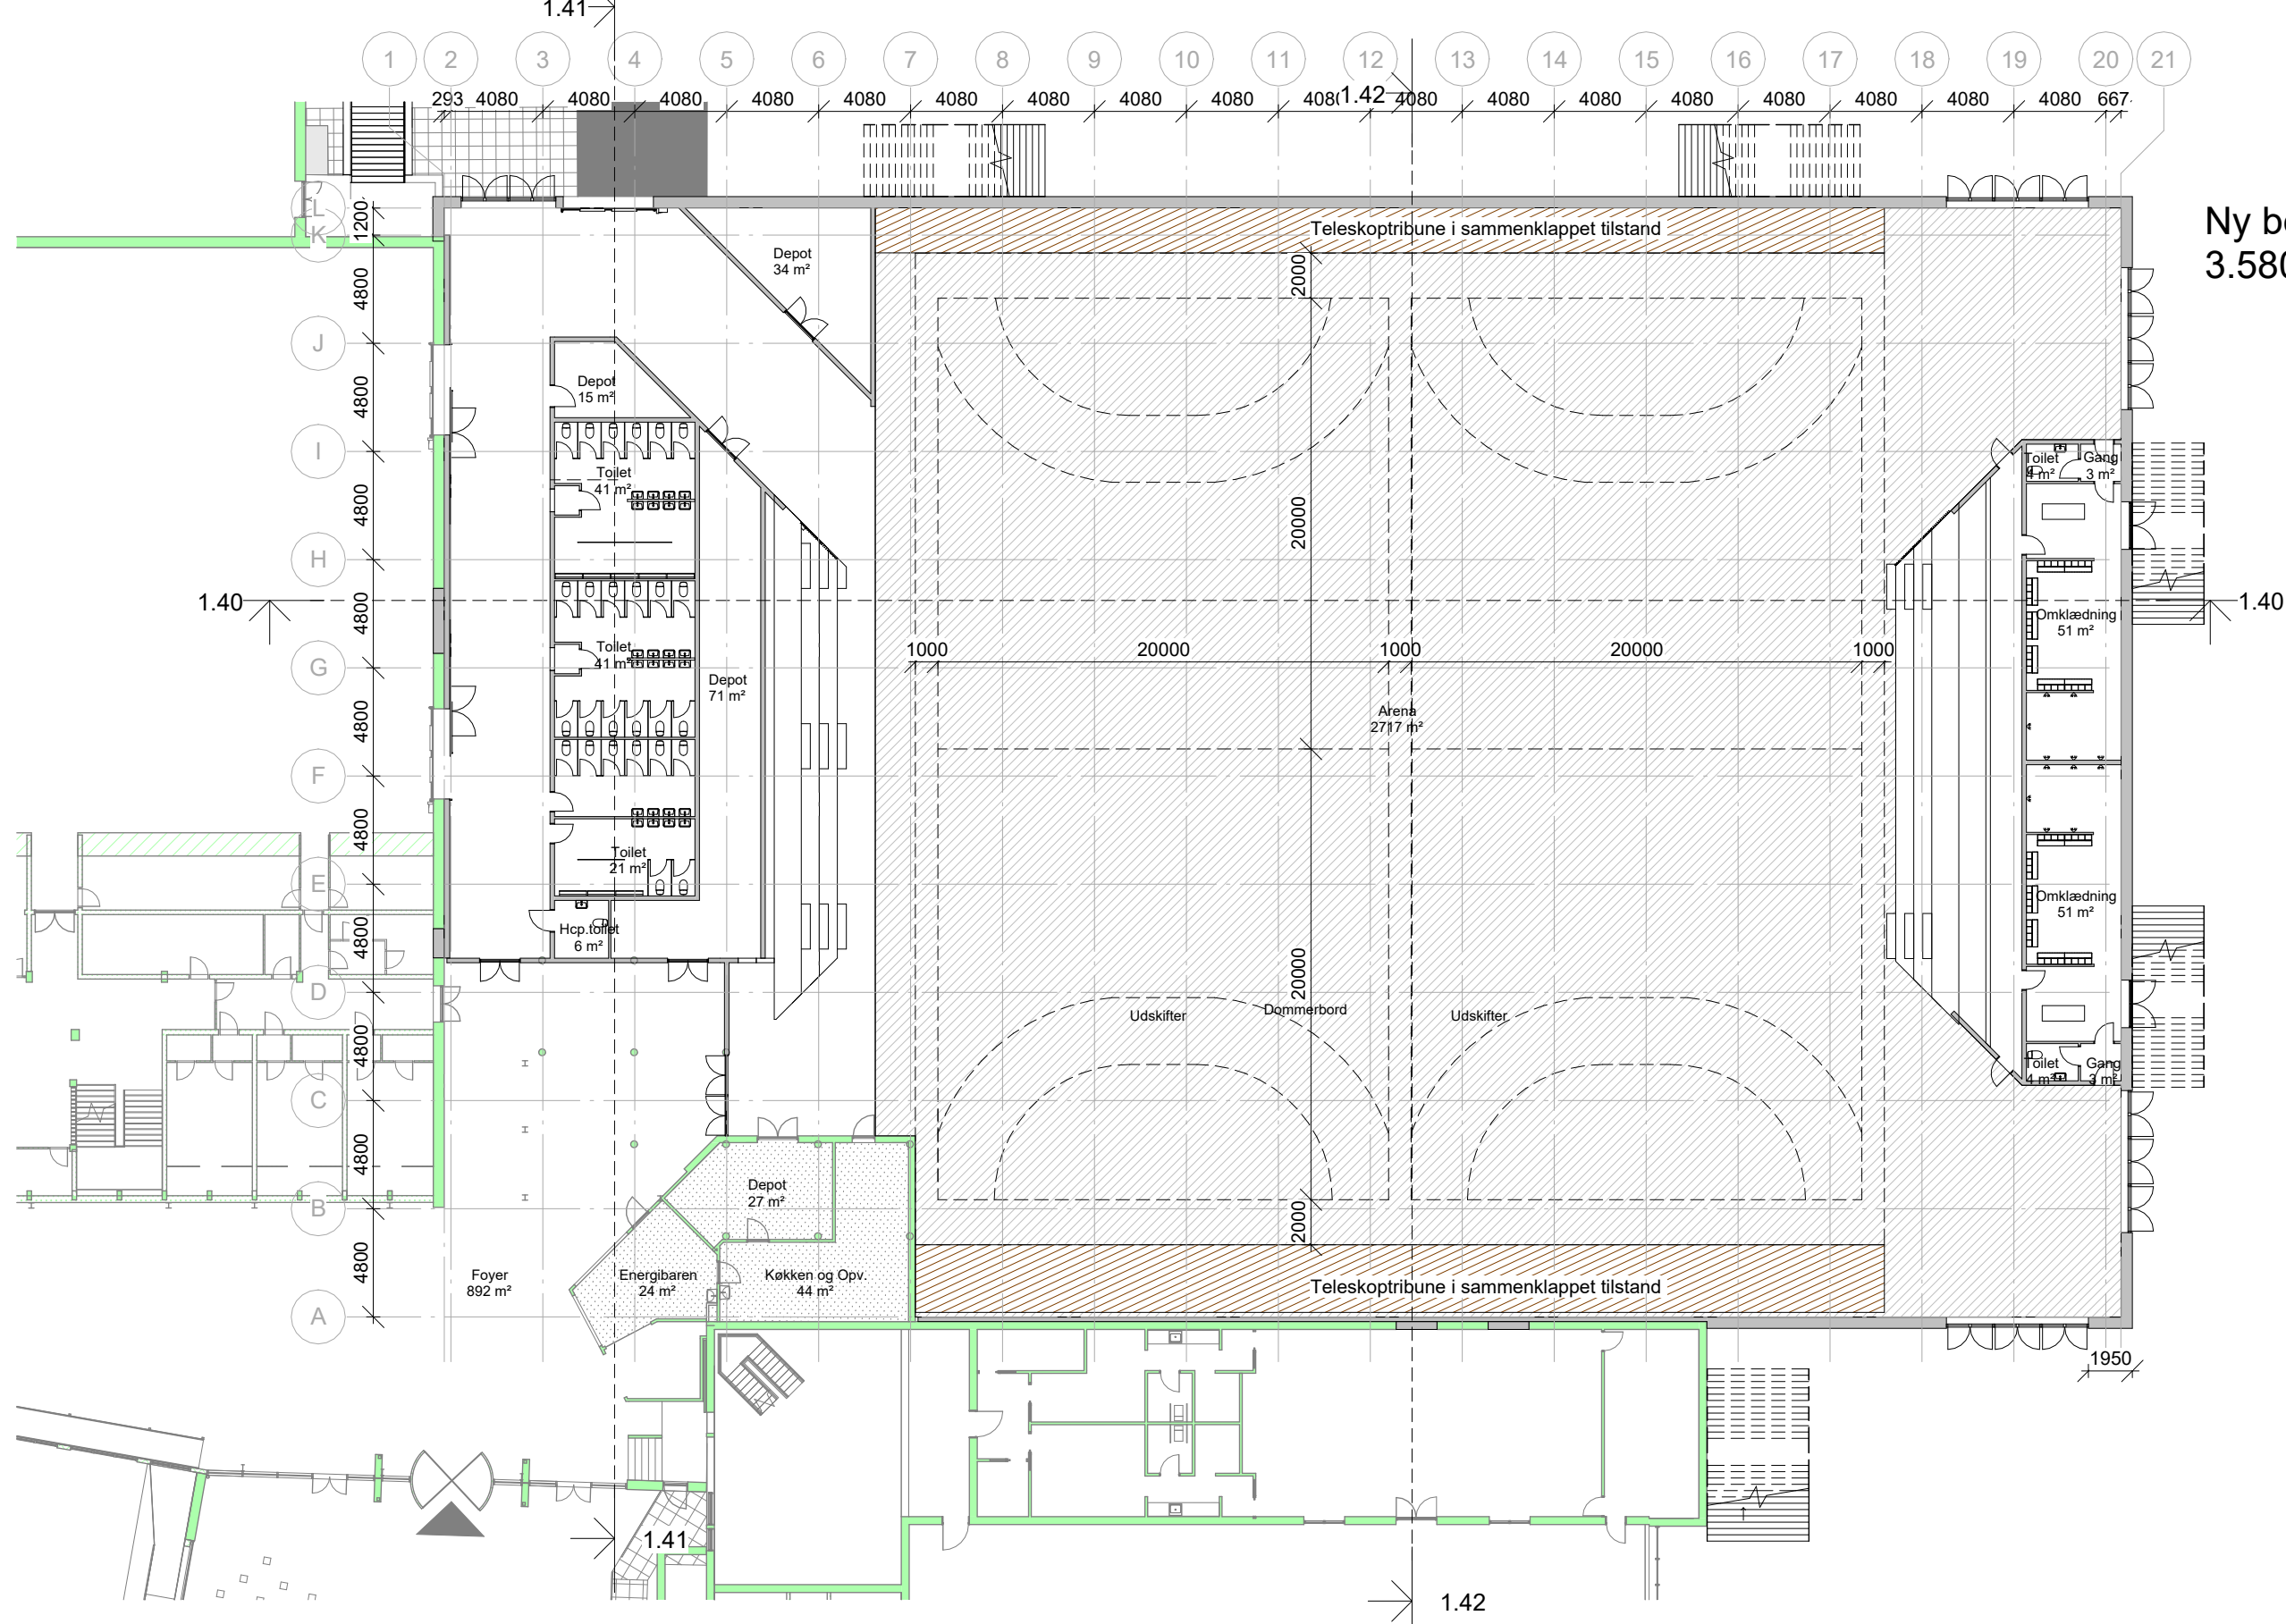

## STUEPLAN - HÅNDBOLD 2 BANER


UDVIKLING - SIC | NY ARENA | SAGS NR. 20070 | 2023.03.10



SVENDBORG  
EVENT





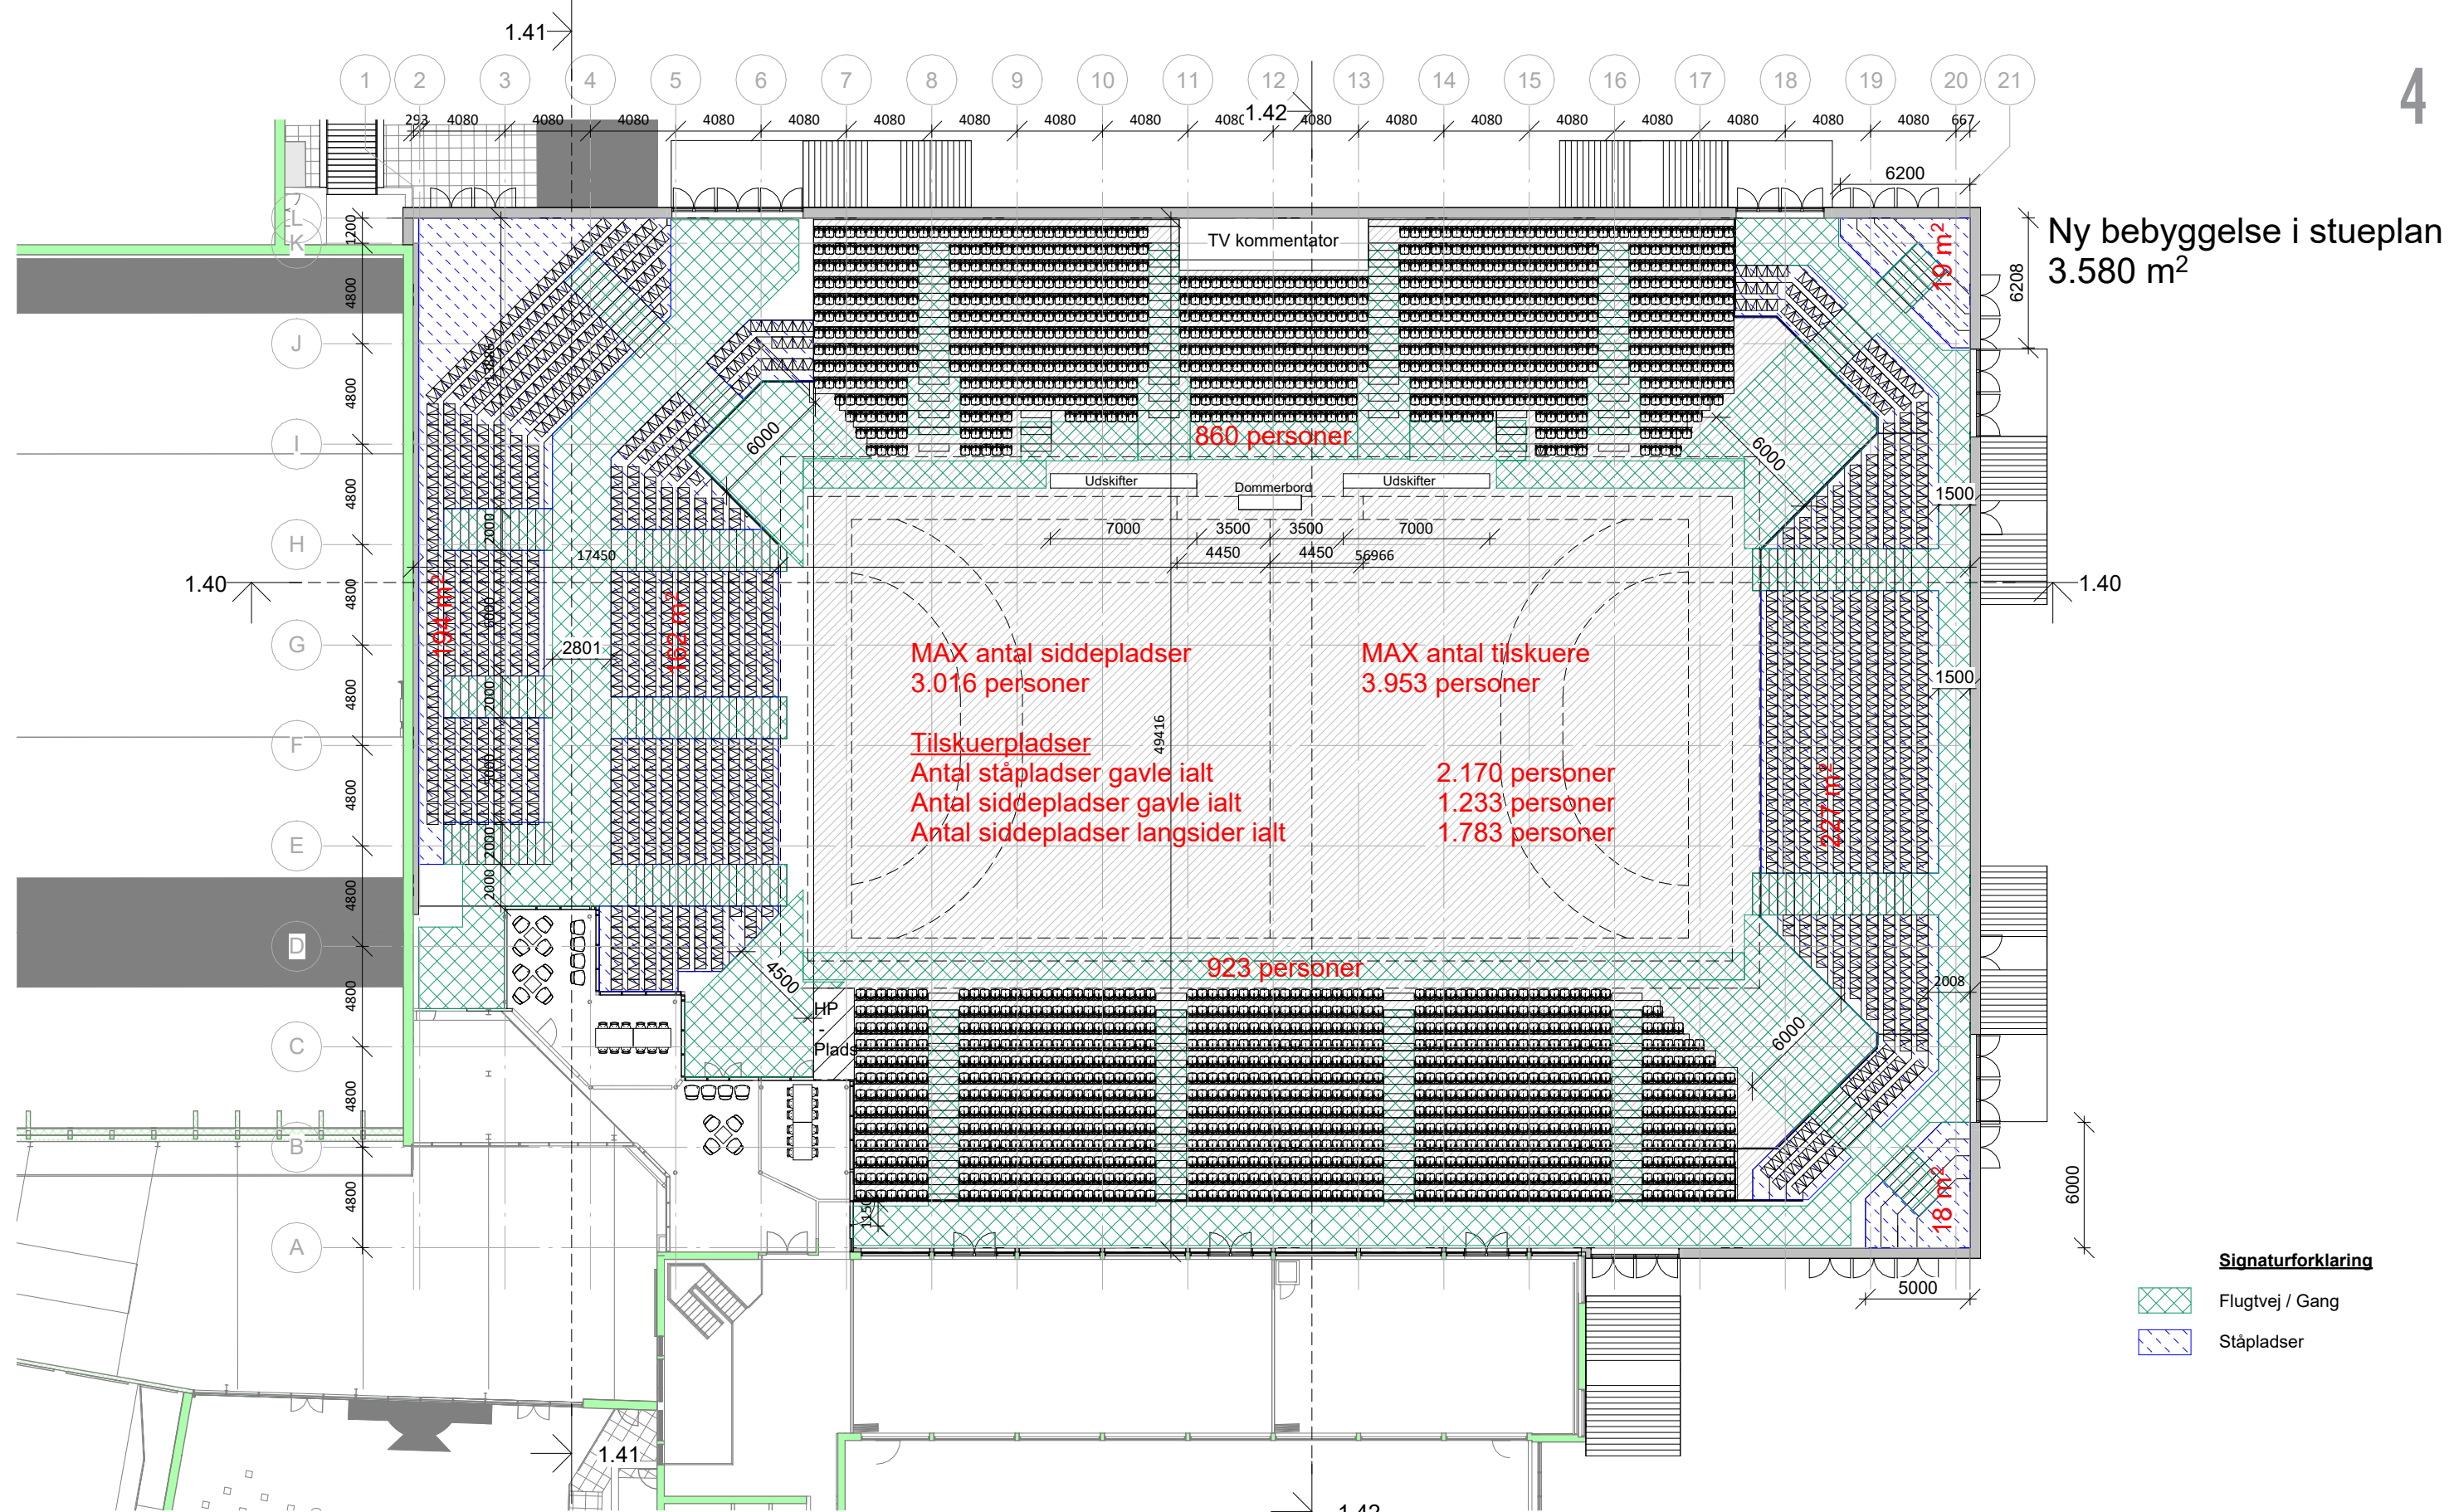

## 1. SAL / TILSKUEROVERSIGT





## INSPIRATION TIL INTERIØR

UDVIKLING - SIC | NY ARENA | SAGS NR. 20070 | 2023.03.10

SVENDBORG  
EVENT







## FACADE PRINCIP

UDVIKLING - SIC | NY ARENA | SAGS NR. 20070 | 2023.03.10








## FACADE PRINCIP

UDVIKLING - SIC | NY ARENA | SAGS NR. 20070 | 2023.03.10





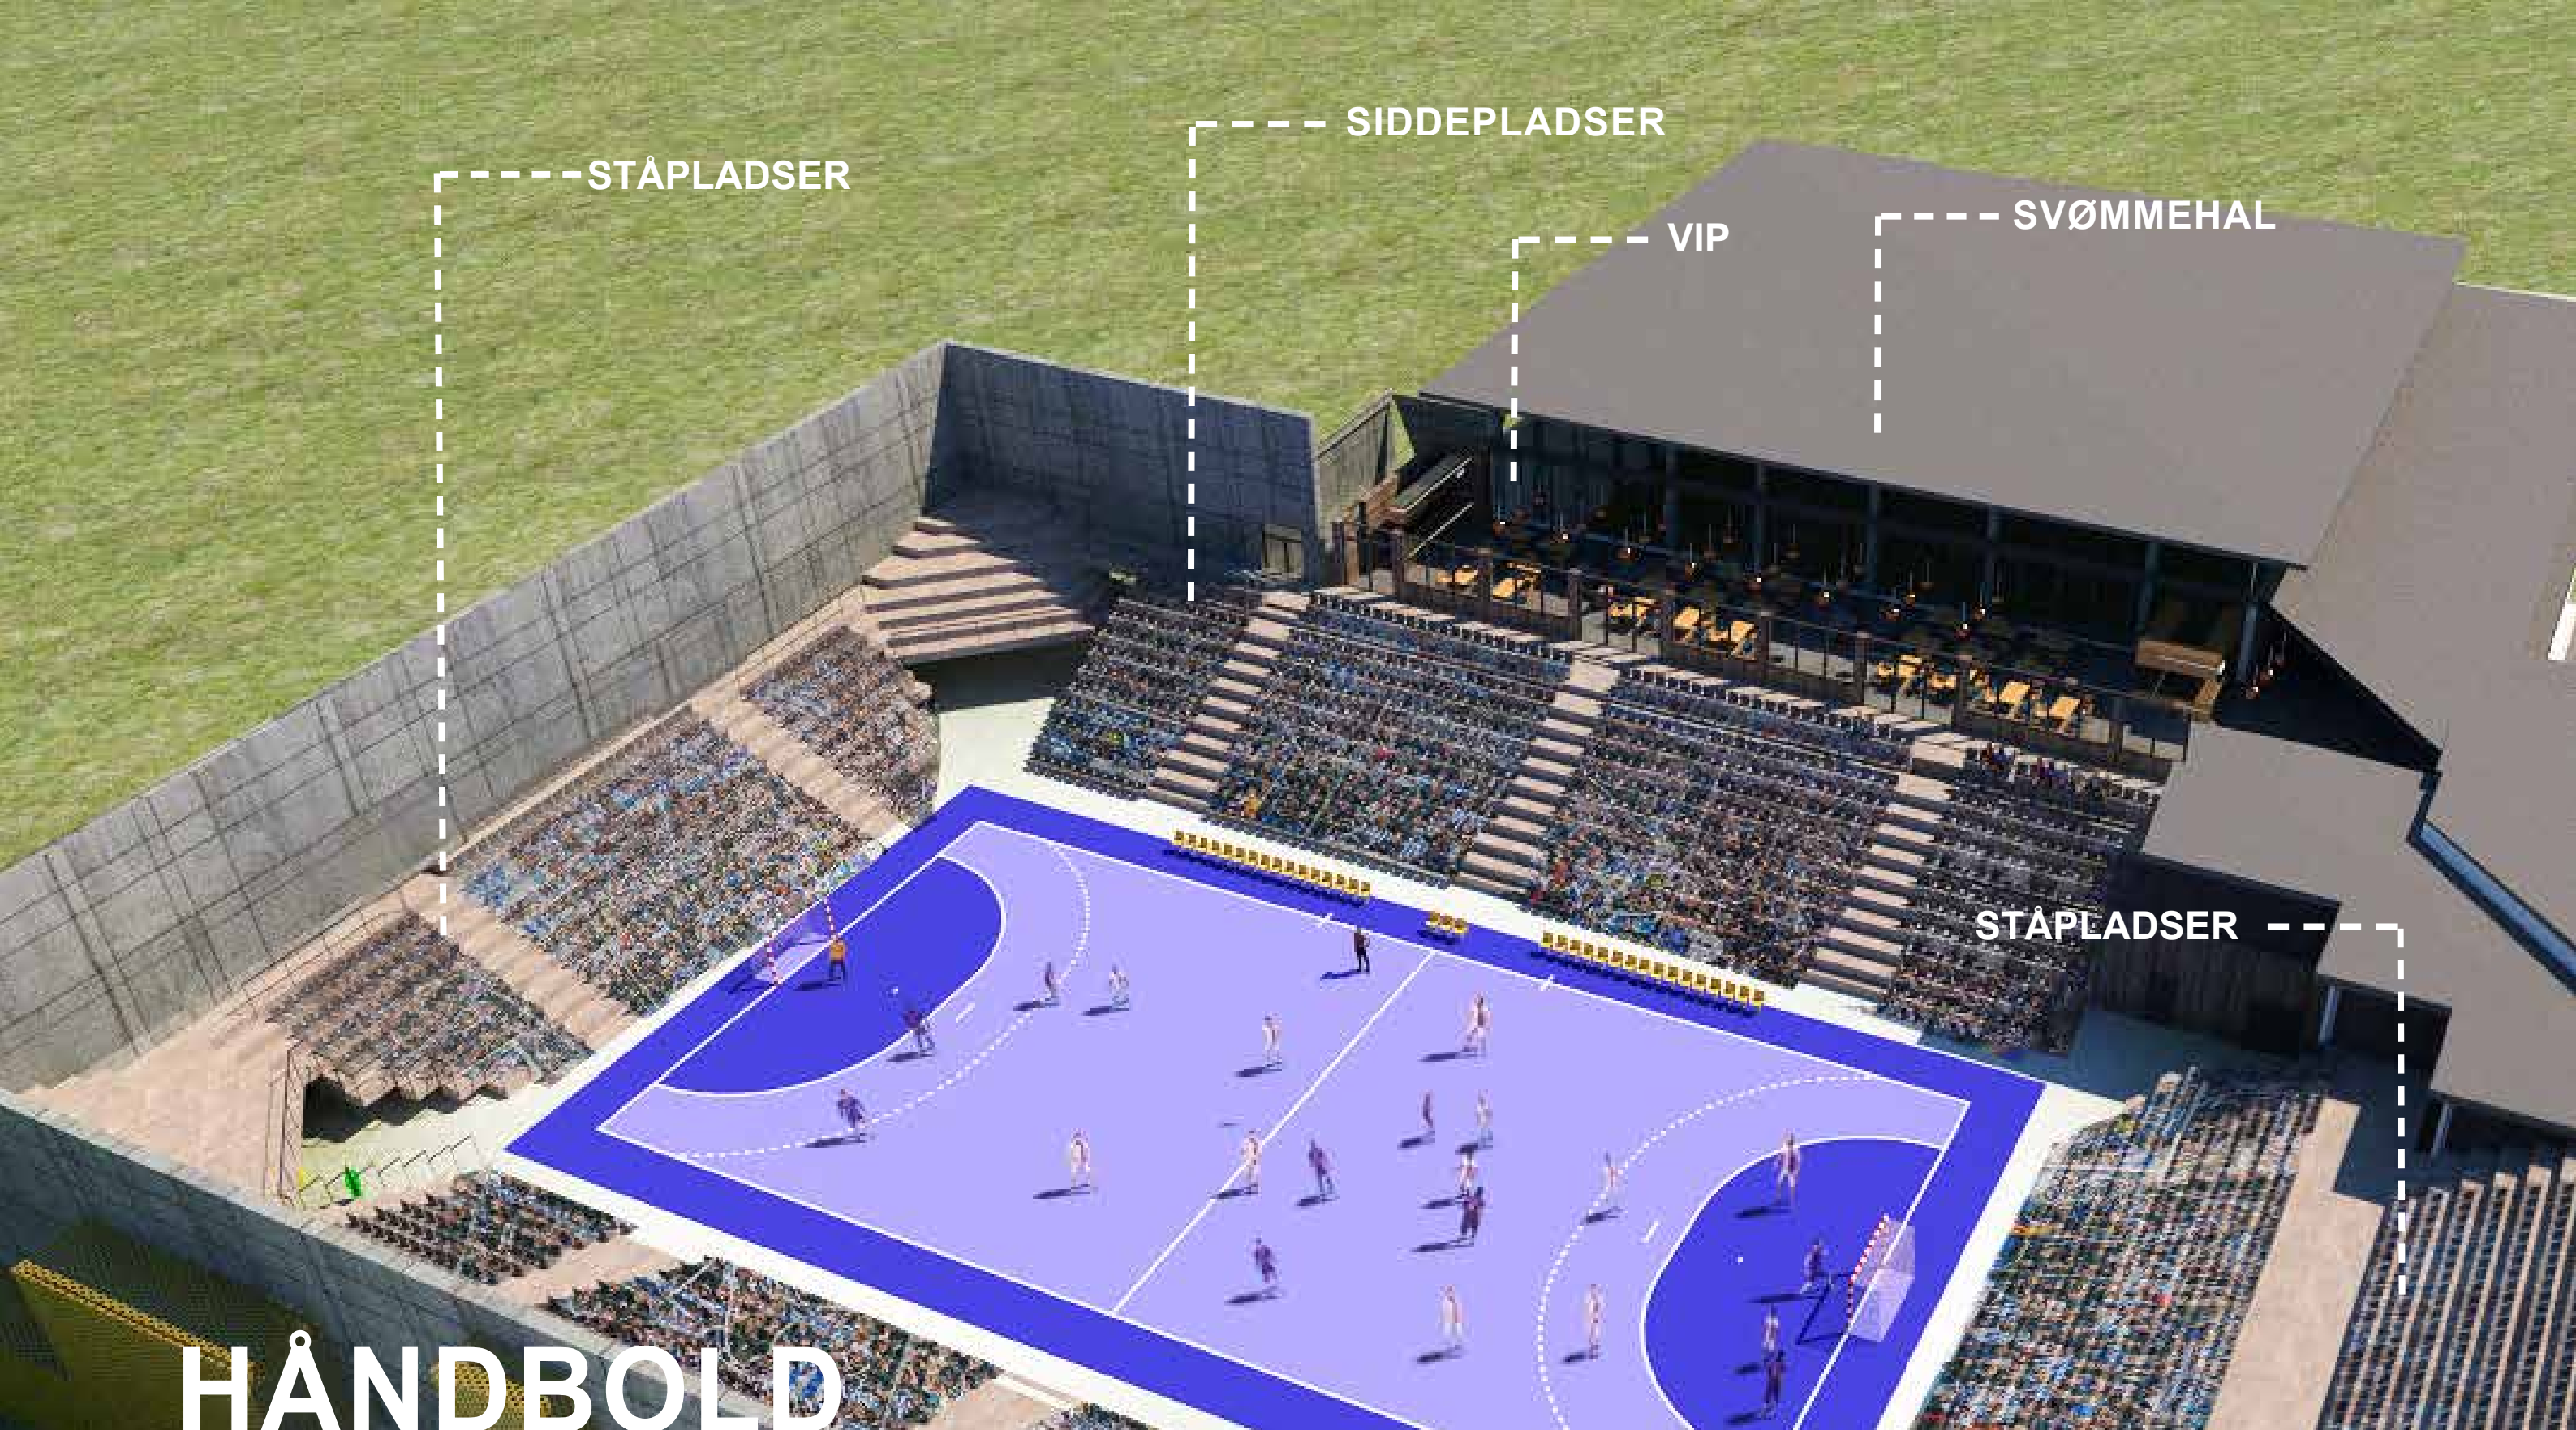


# HÅNDBOLD

## AKSONOMETRI

UDVIKLING - SIC | NY ARENA | SAGS NR. 20070 | 2023.03.10



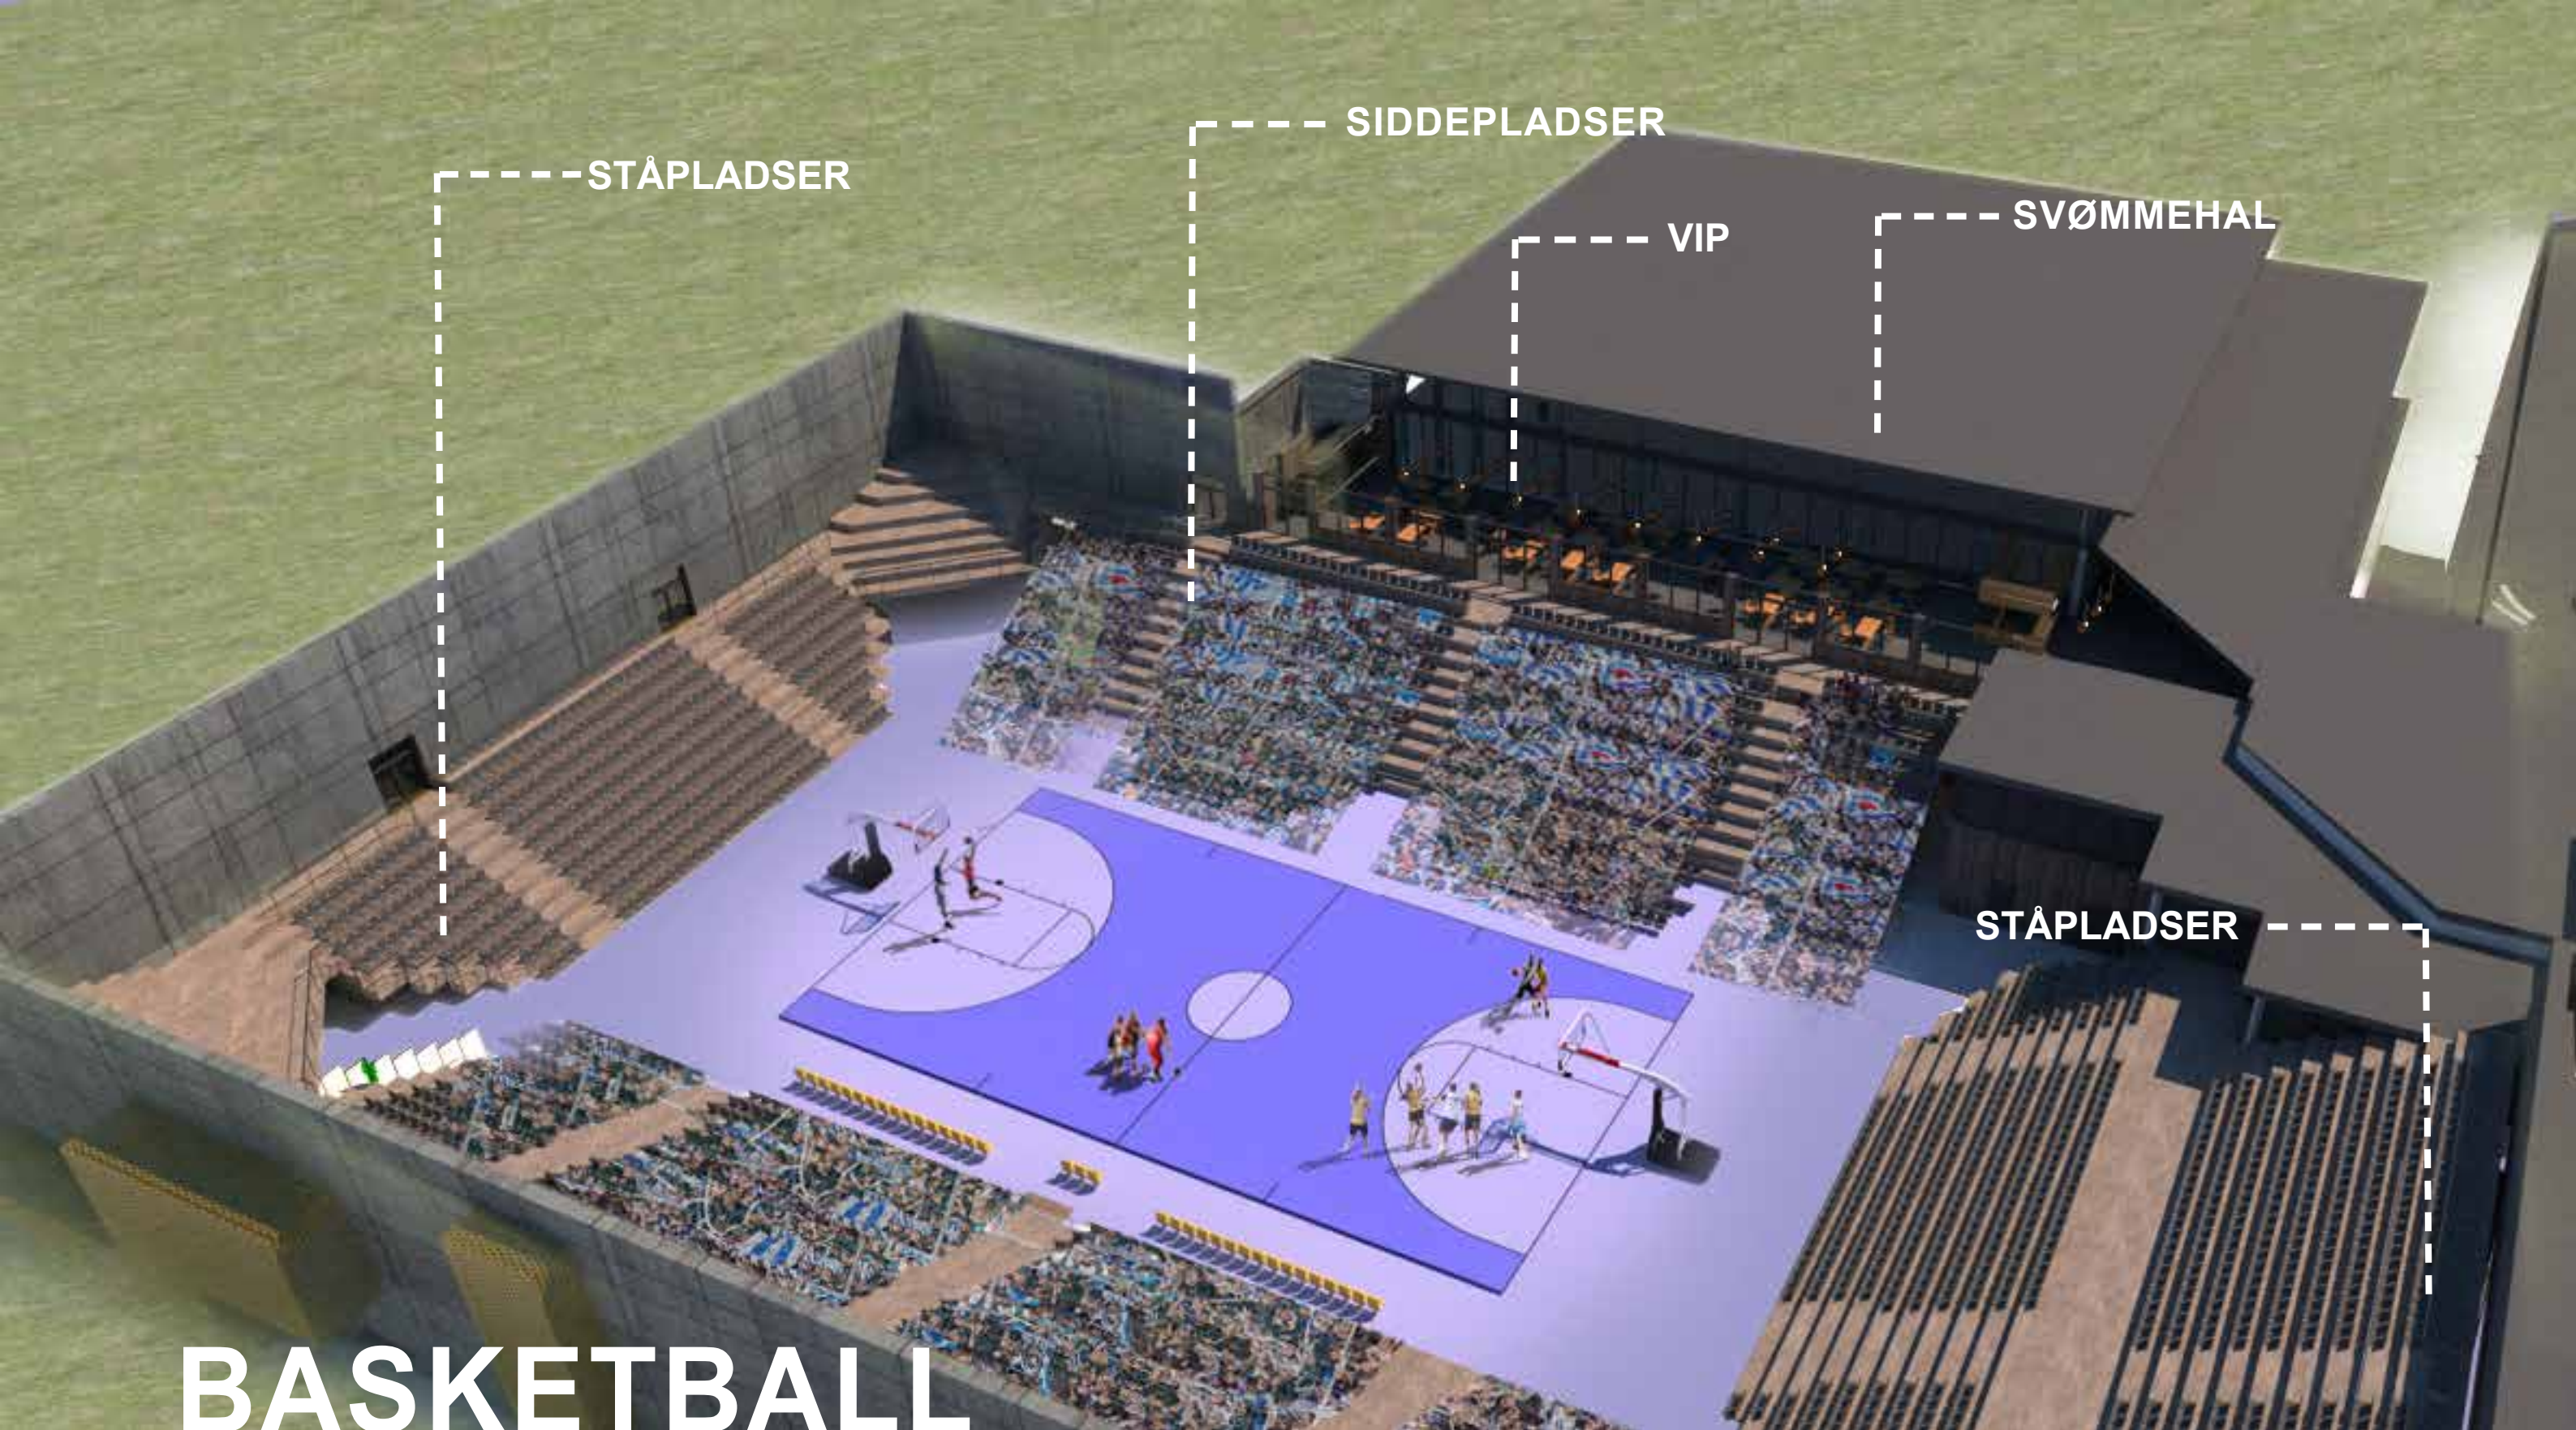


# BASKETBALL

## AKSONOMETRI

UDVIKLING - SIC | NY ARENA | SAGS NR. 20070 | 2023.03.10



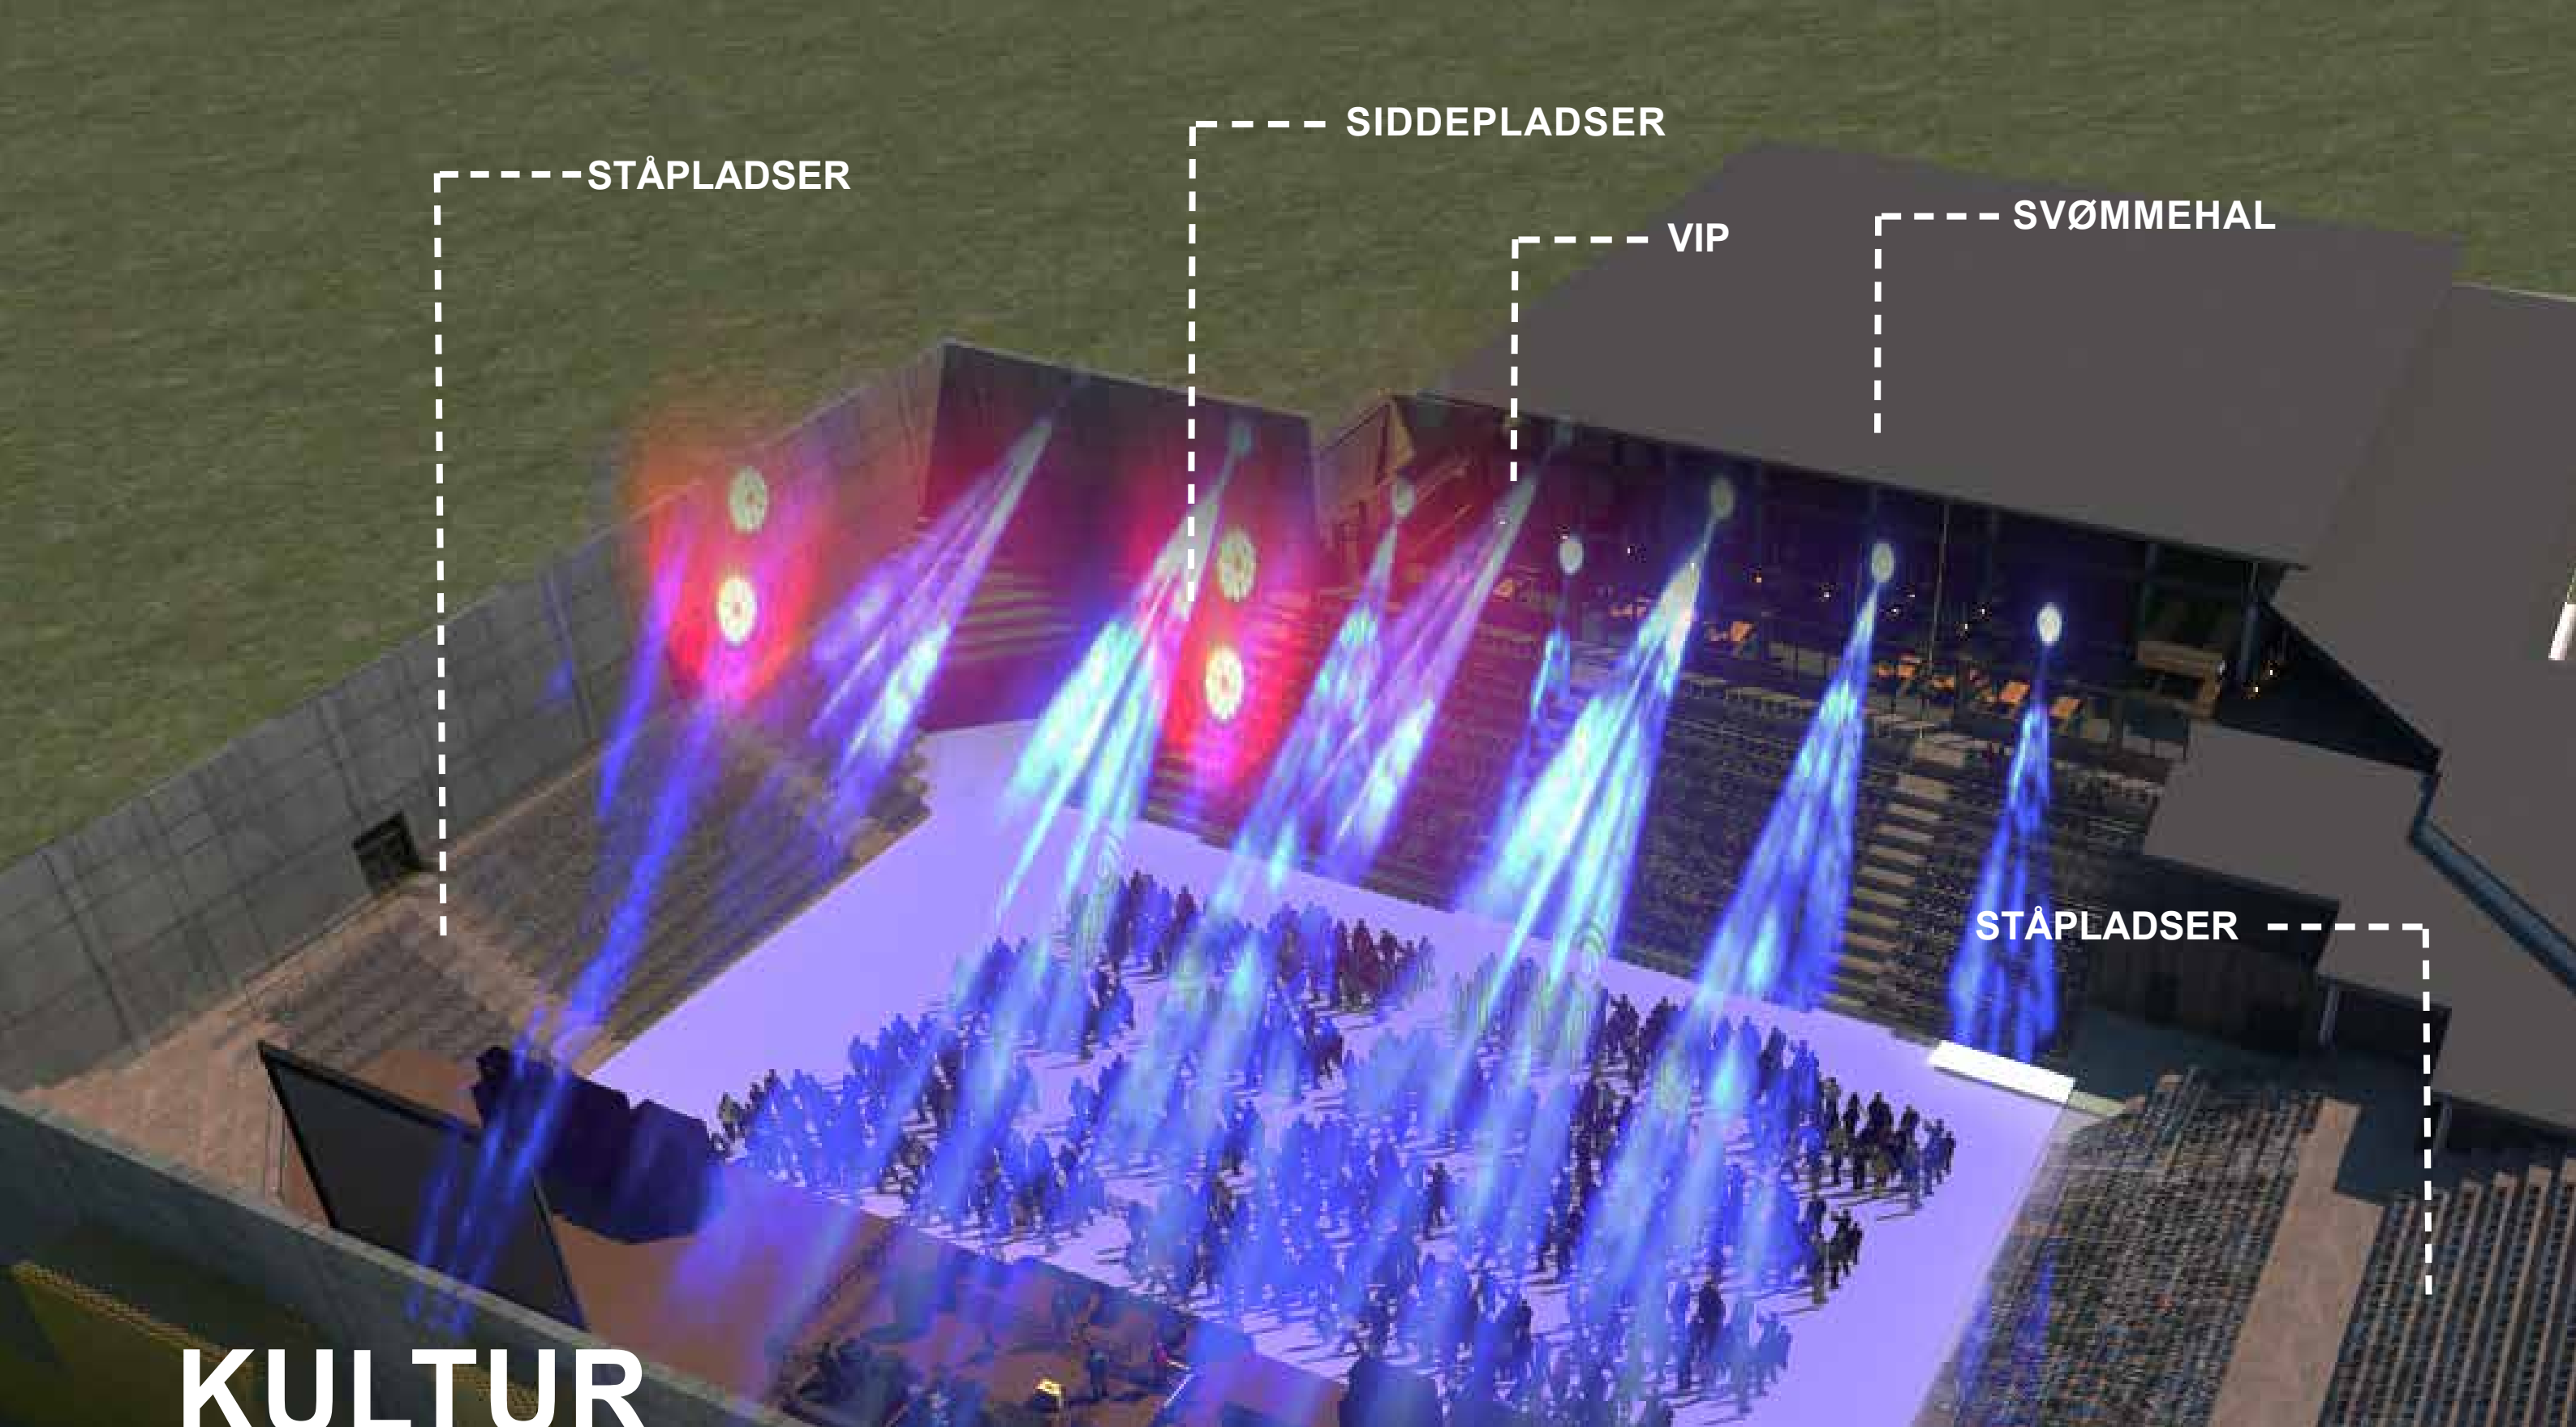


# KULTUR

## AKSONOMETRI

UDVIKLING - SIC | NY ARENA | SAGS NR. 20070 | 2023.03.10




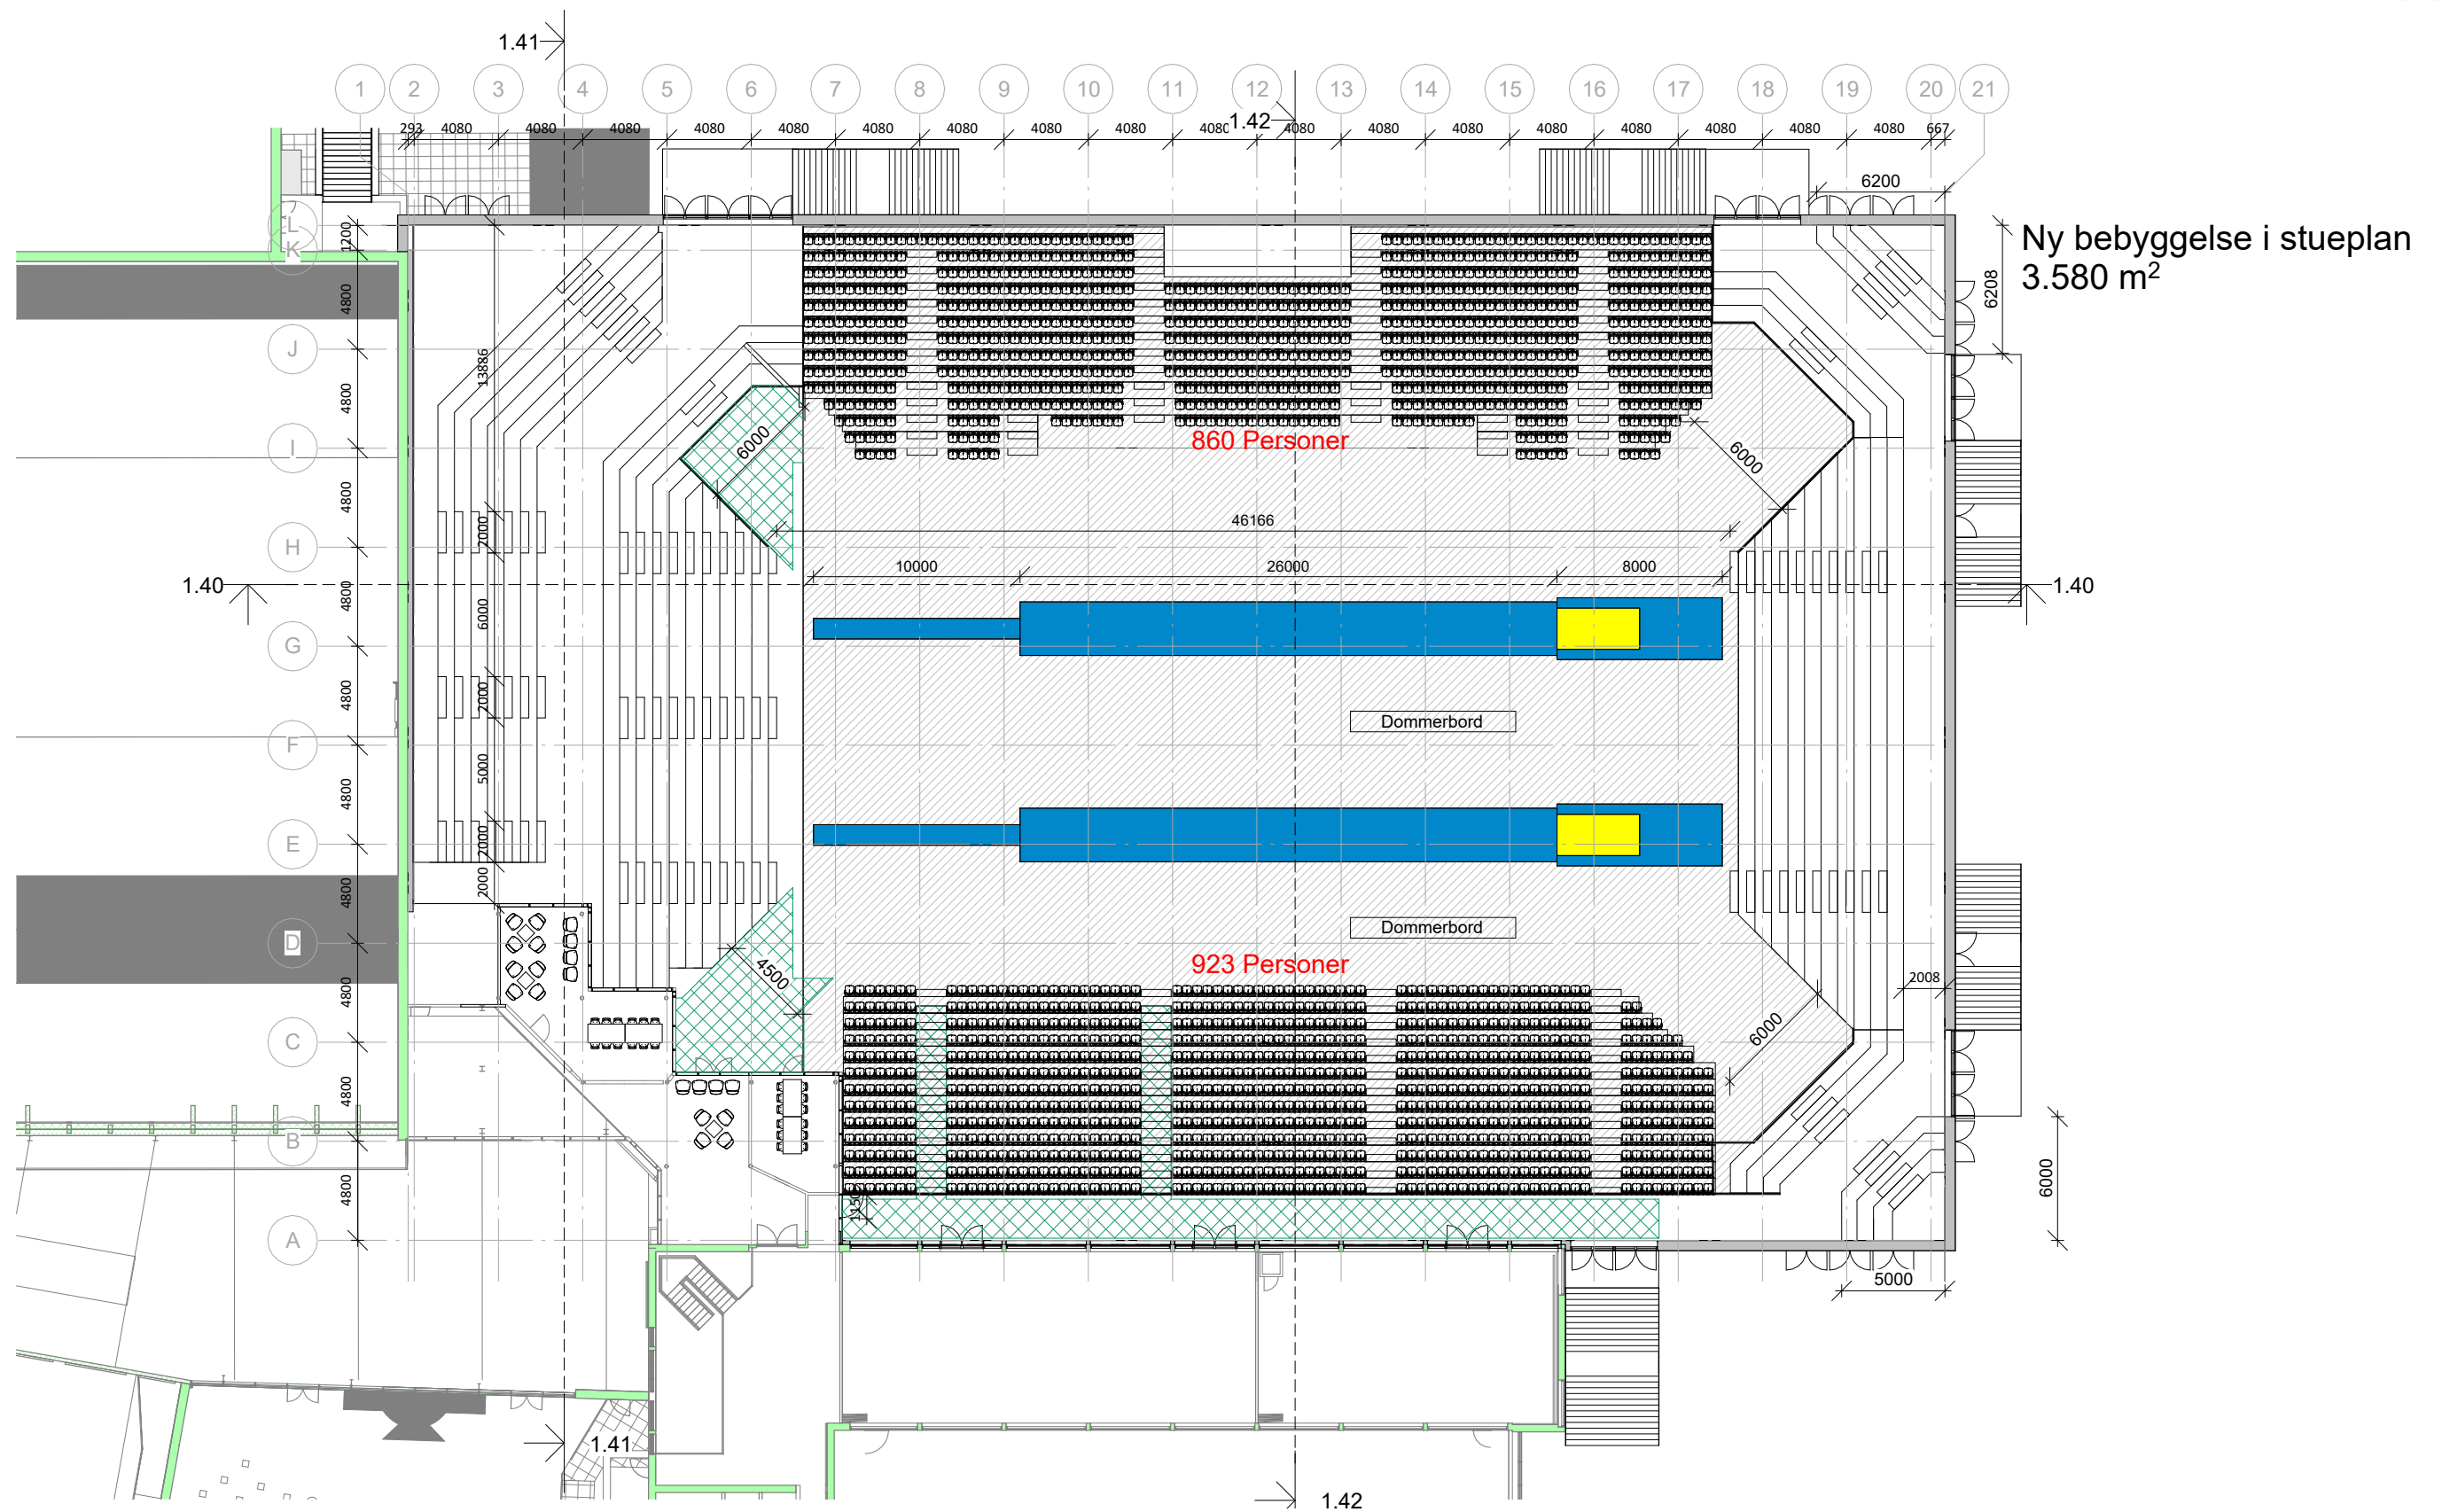

## OPSTILLING TIL TOMBLINGKONKURRENCE

UDVIKLING - SIC | NY ARENA | SAGS NR. 20070 | 2023.03.10



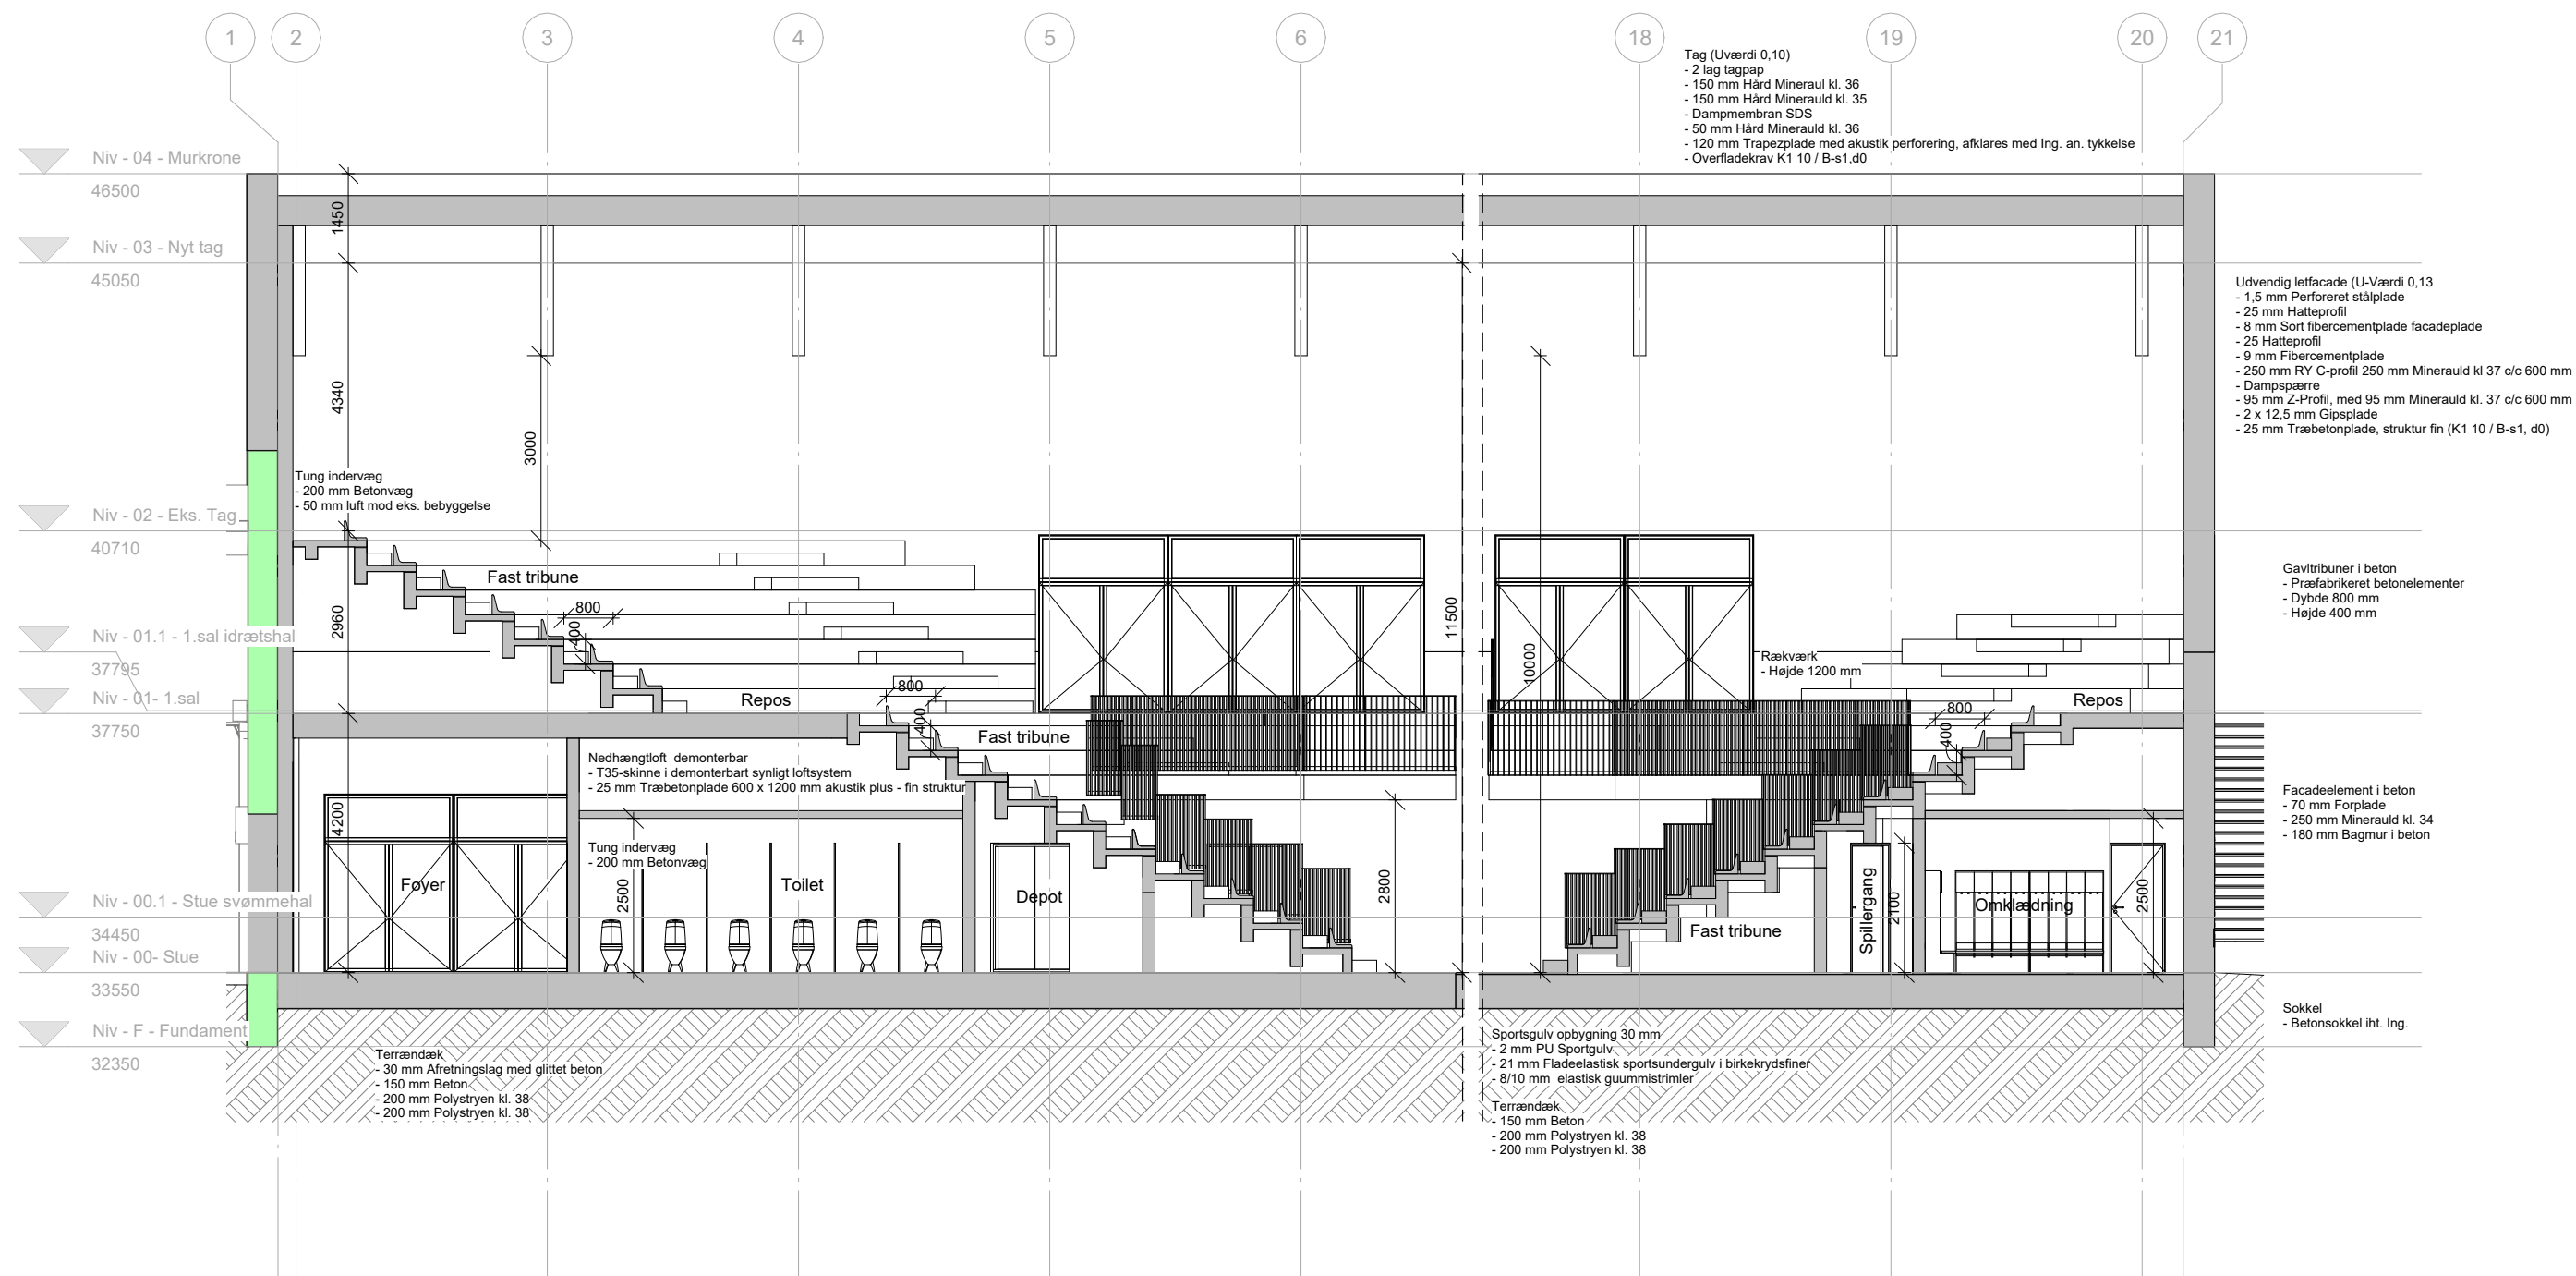


## SNIT A-A - LÆNGDESNIT

UDVIKLING - SIC | NY ARENA | SAGS NR. 20070 | 2023.03.10

SVENDBORG  
EVENT





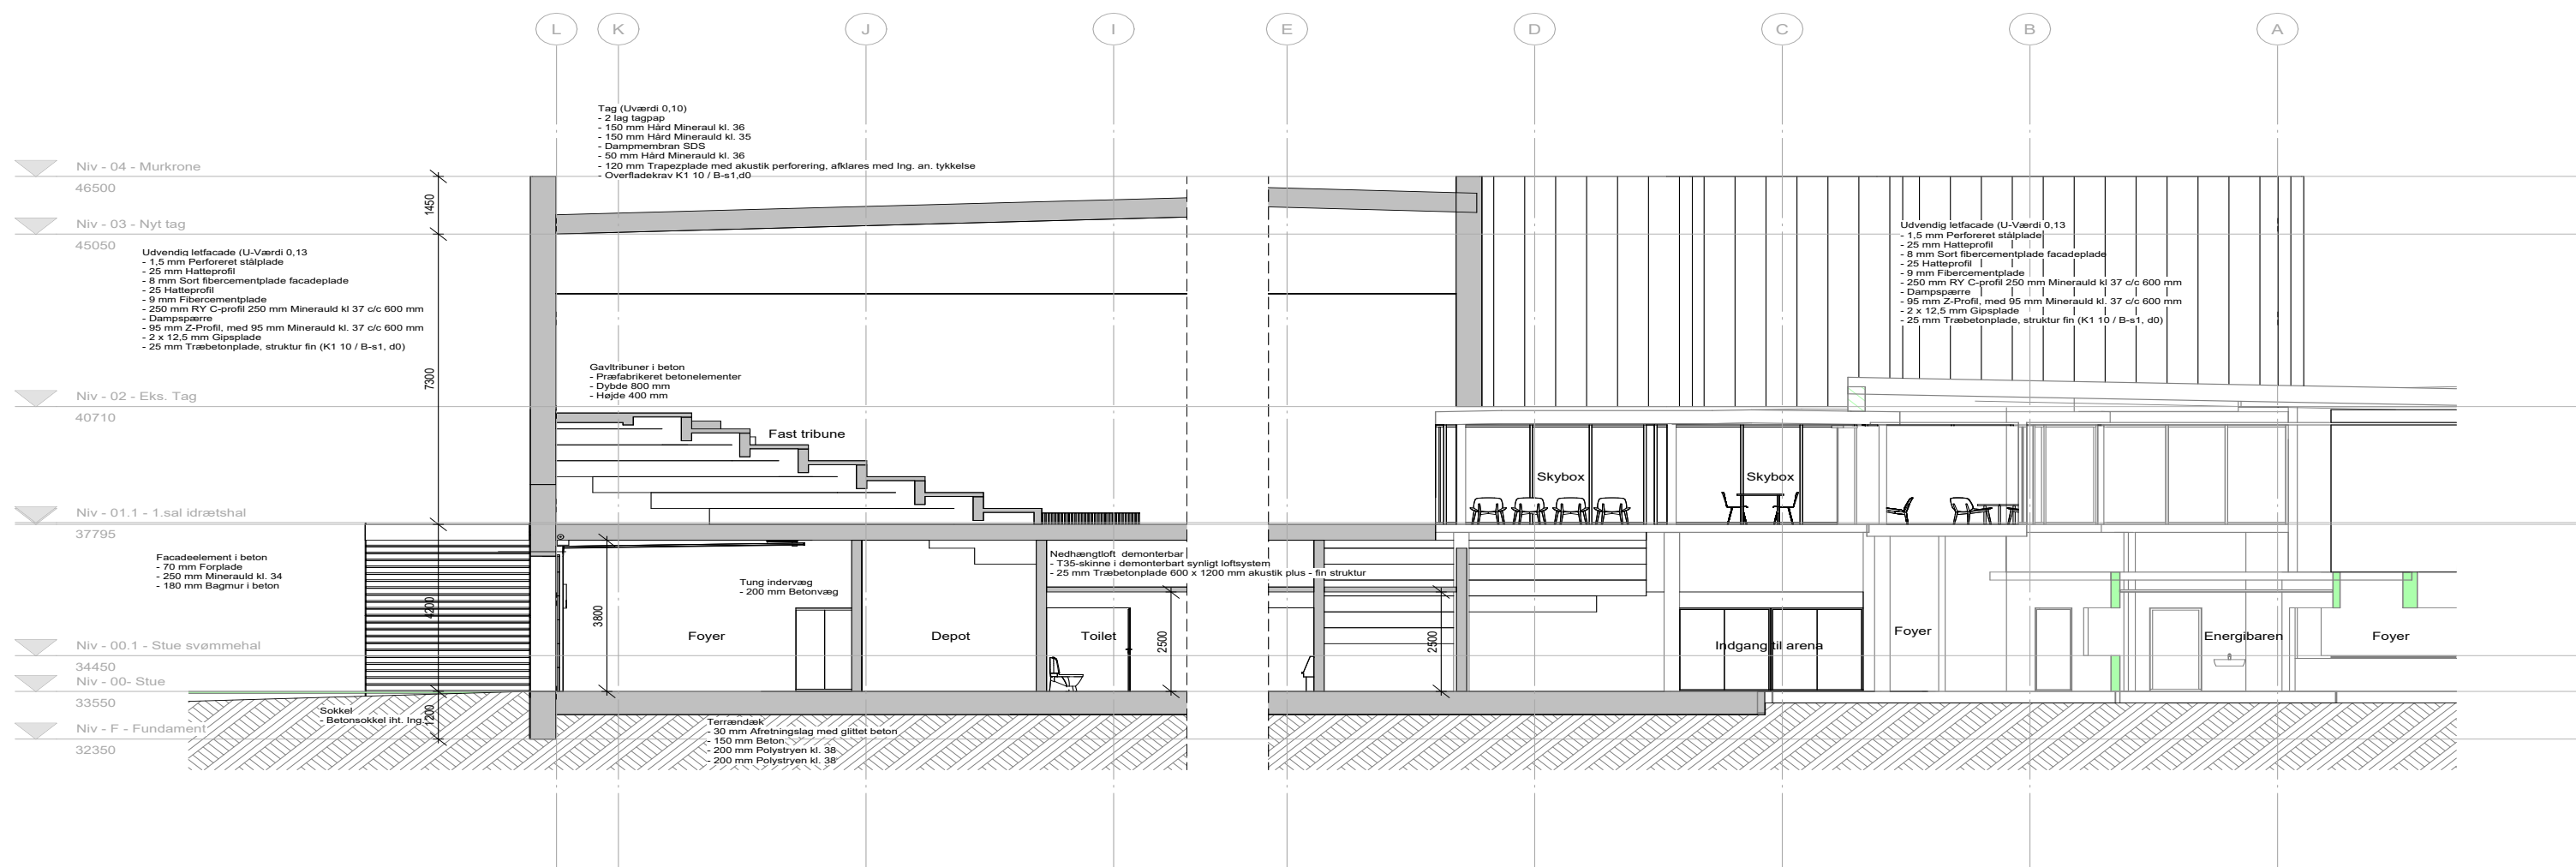


## SNIT B-B - TVÆRSNIT

UDVIKLING - SIC | NY ARENA | SAGS NR. 20070 | 2023.03.10

SVENDBORG  
EVENT





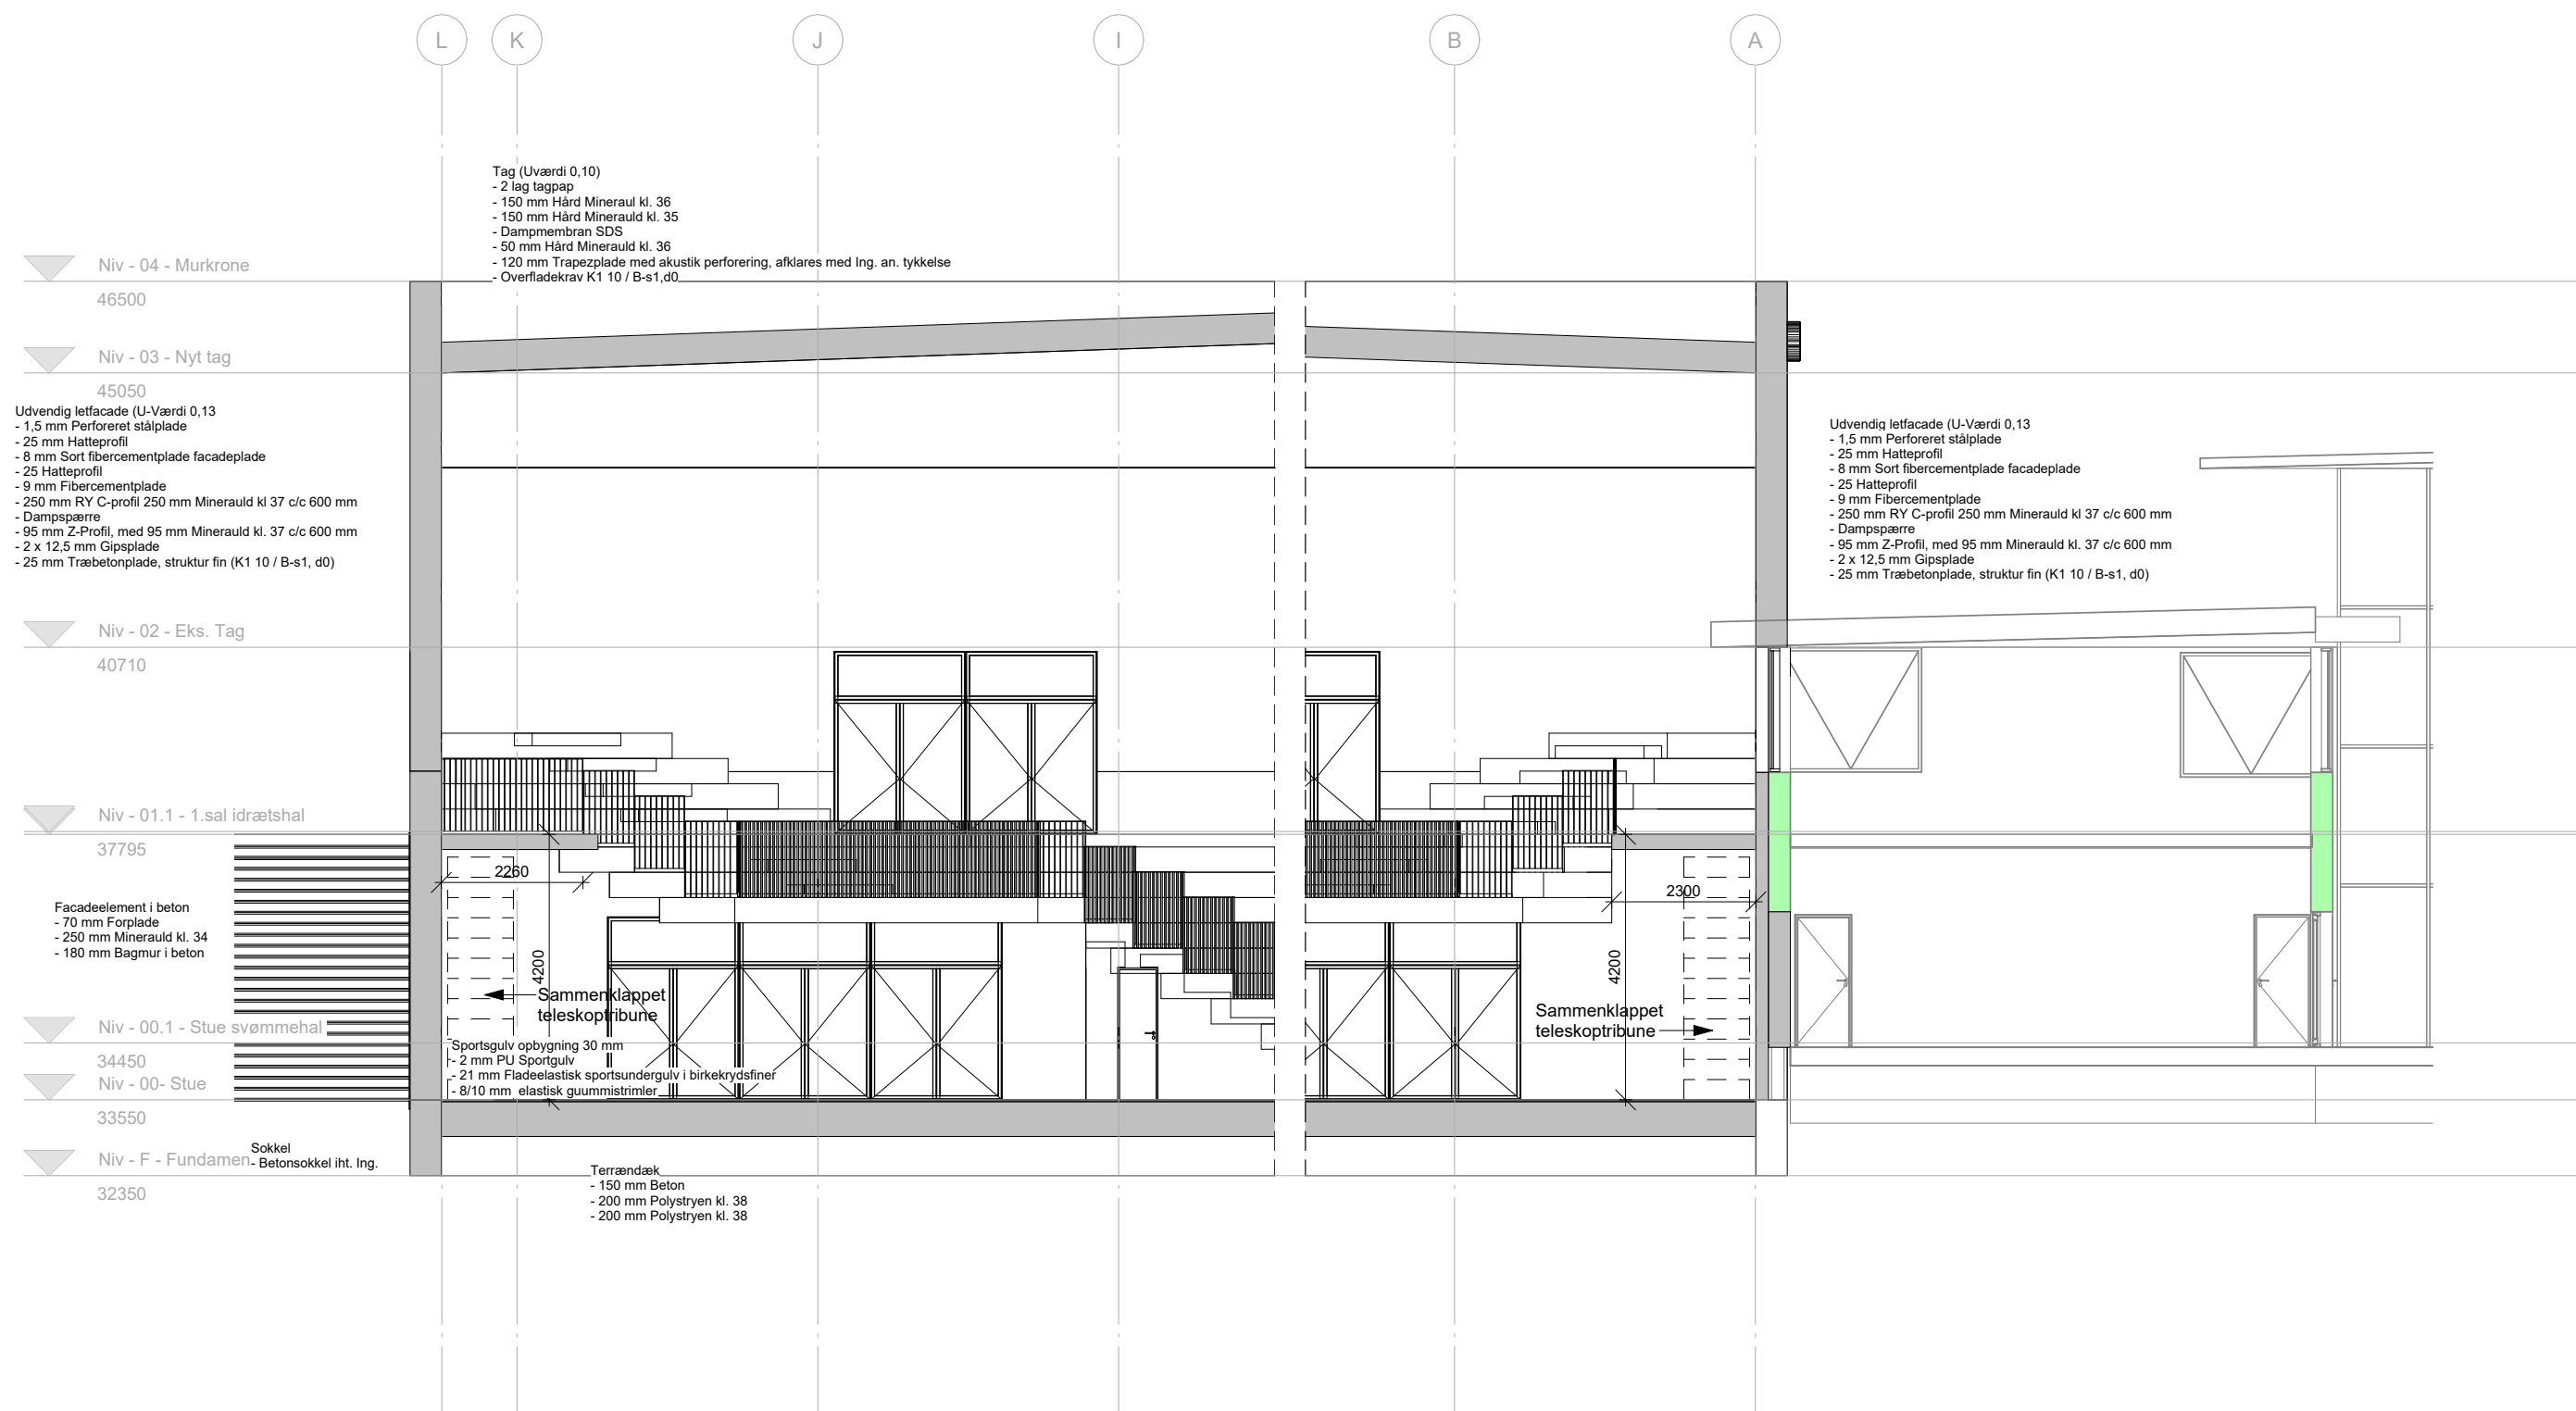

## SNIT C-C - TVÆRSNIT



## UDVIKLING - SIC | NY ARENA | SAGS NR. 20070 | 2023.03.10