


Planskitse, 1:1000

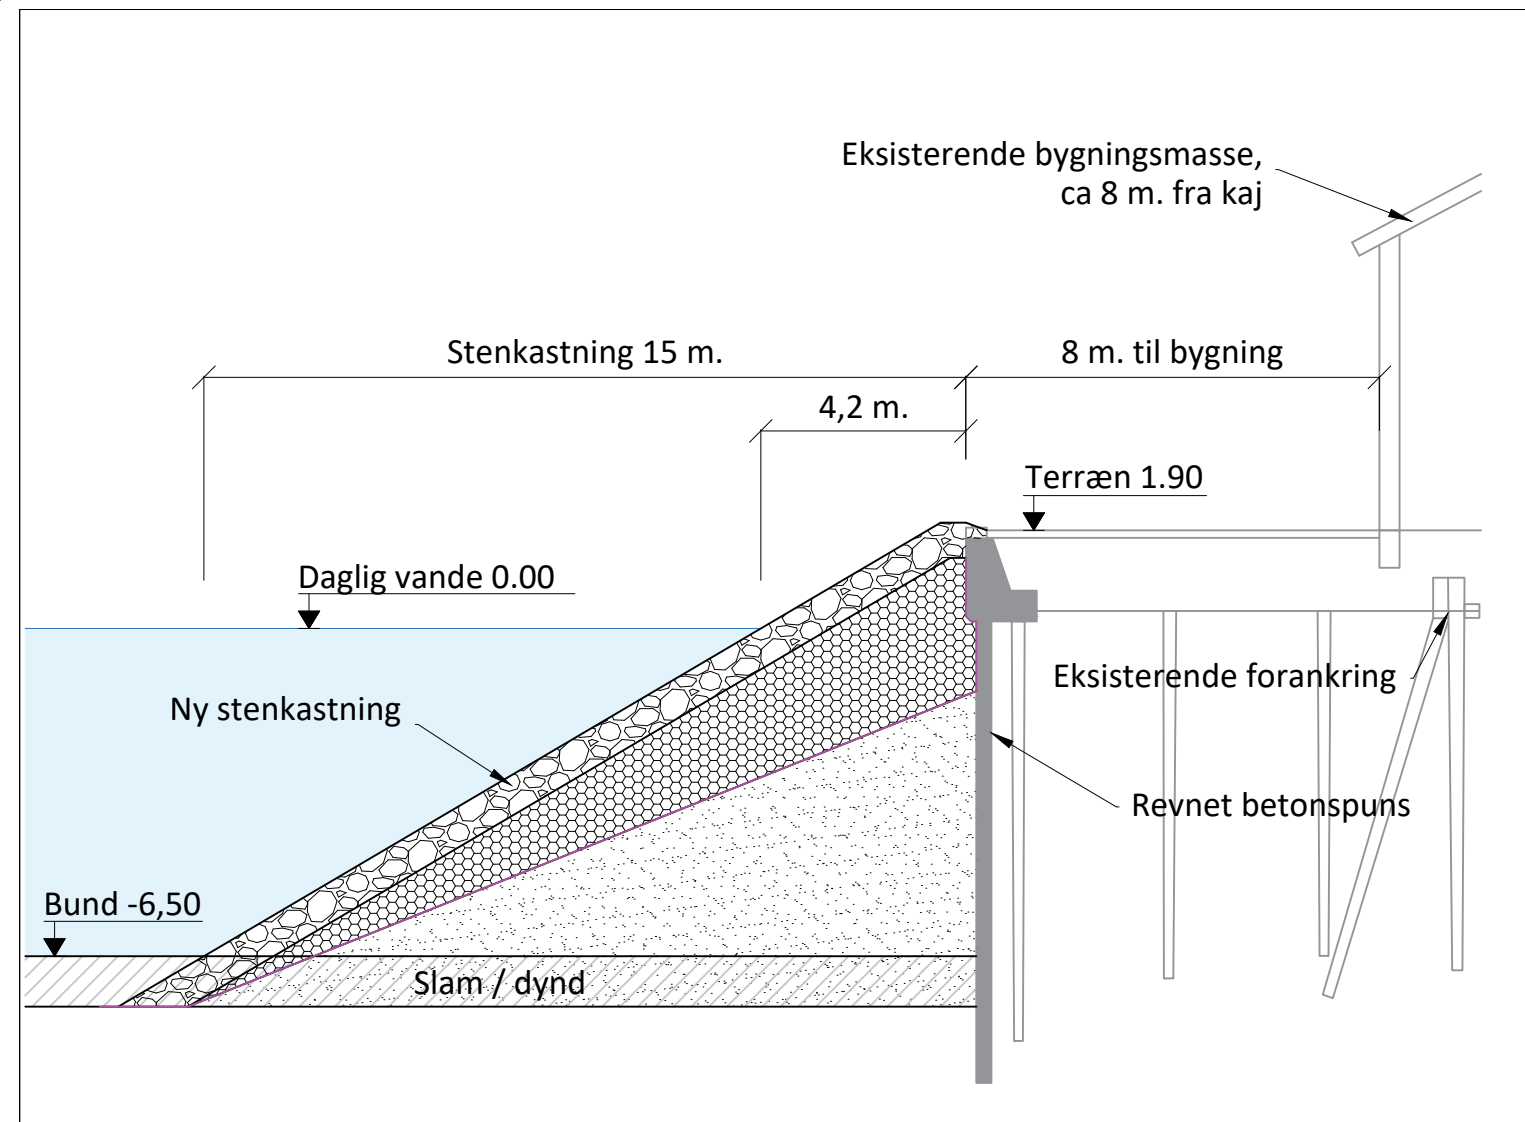

Principsnit, 1:150

**Fordele:**

- Økonomisk billigste løsning.
- Stort set vedligeholdelsesfri.
- Bølgedæmpende

**Ulemper:**

- Fylder i havnebassinet (reduceret sejlareal).
- Kajplads / oplæggerplads forsvinder.

Revision	Dato	Beskrivelse

Bygherre			Sag	<b>Frederikskaj - Ring-Andersen</b> Forslag til udbedring	
Rådgiver	 Ingeniørfirmaet Aaskov Aps Brogade 14 st., 5700 Svendborg, CVR: 41087234 Tlf: 30 87 87 30, per@aaskoving.dk, www.aaskoving.dk		<b>Skitse til beslutningsgrundlag</b> <b>Stenkastning</b>		
Koter	DVR90	Koordinatsystem	ETRS89-UTM32	Dato	09.10.2023
Format	A3	Scale	Div.	Tegningsnr.	2001
				Rev.	-