


Planskitse, 1:1000

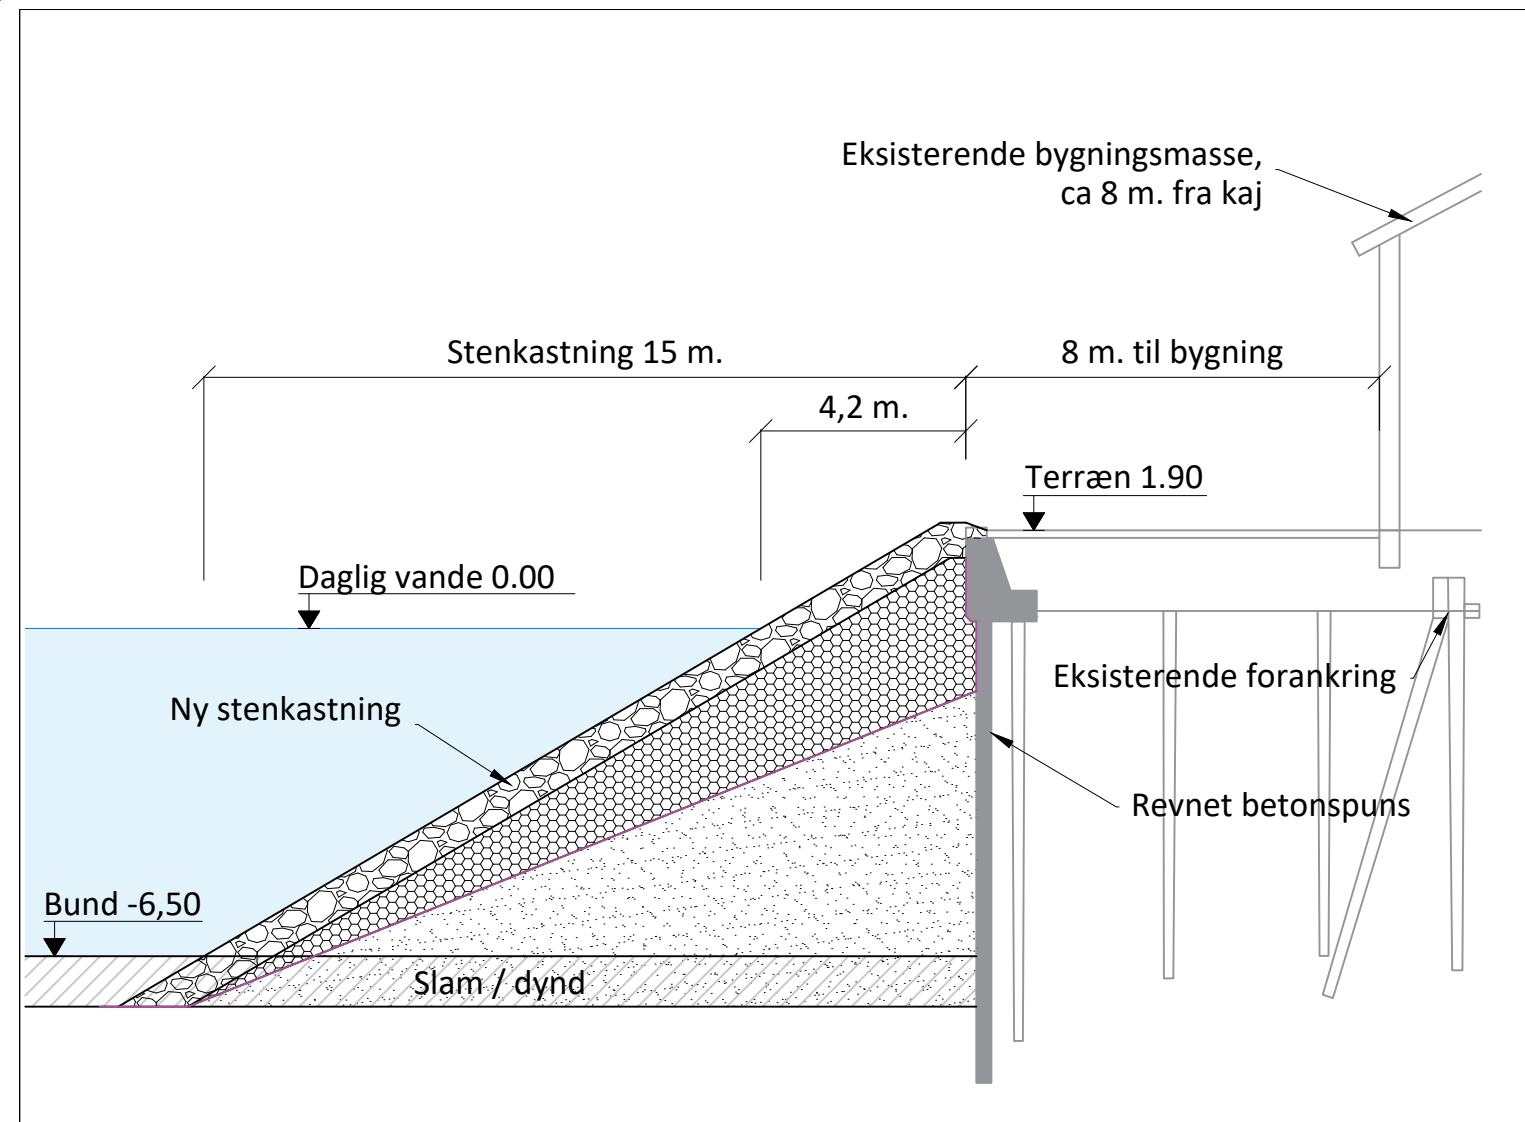

Principsnit, 1:150

Fordele:

- Økonomisk billigste løsning.
- Stort set vedligeholdelsesfri.
- Bølgedæmpende

Ulemper:

- Fylder i havnebassinet (reduceret sejlareal).
- Kajplads / oplæggerplads forsvinder.

Revision	Dato	Beskrivelse

Bygherre 	Sag Frederikskaj - Ring-Andersen Forslag til udbedring		
Rådgiver Ingeniørfirmaet Aaskov Aps Brogade 14 st., 5700 Svendborg, CVR: 41087234 Tlf: 30 87 87 30, per@aaskoving.dk, www.aaskoving.dk	Skitse til beslutningsgrundlag Stenkastning		
Koter DVR90	Koordinatsystem ETRS89-UTM32	Dato 09.10.2023	
Format A3	Scale Div.	Tegningsnr. 2001	Rev. -