




Planskitse, 1:1000

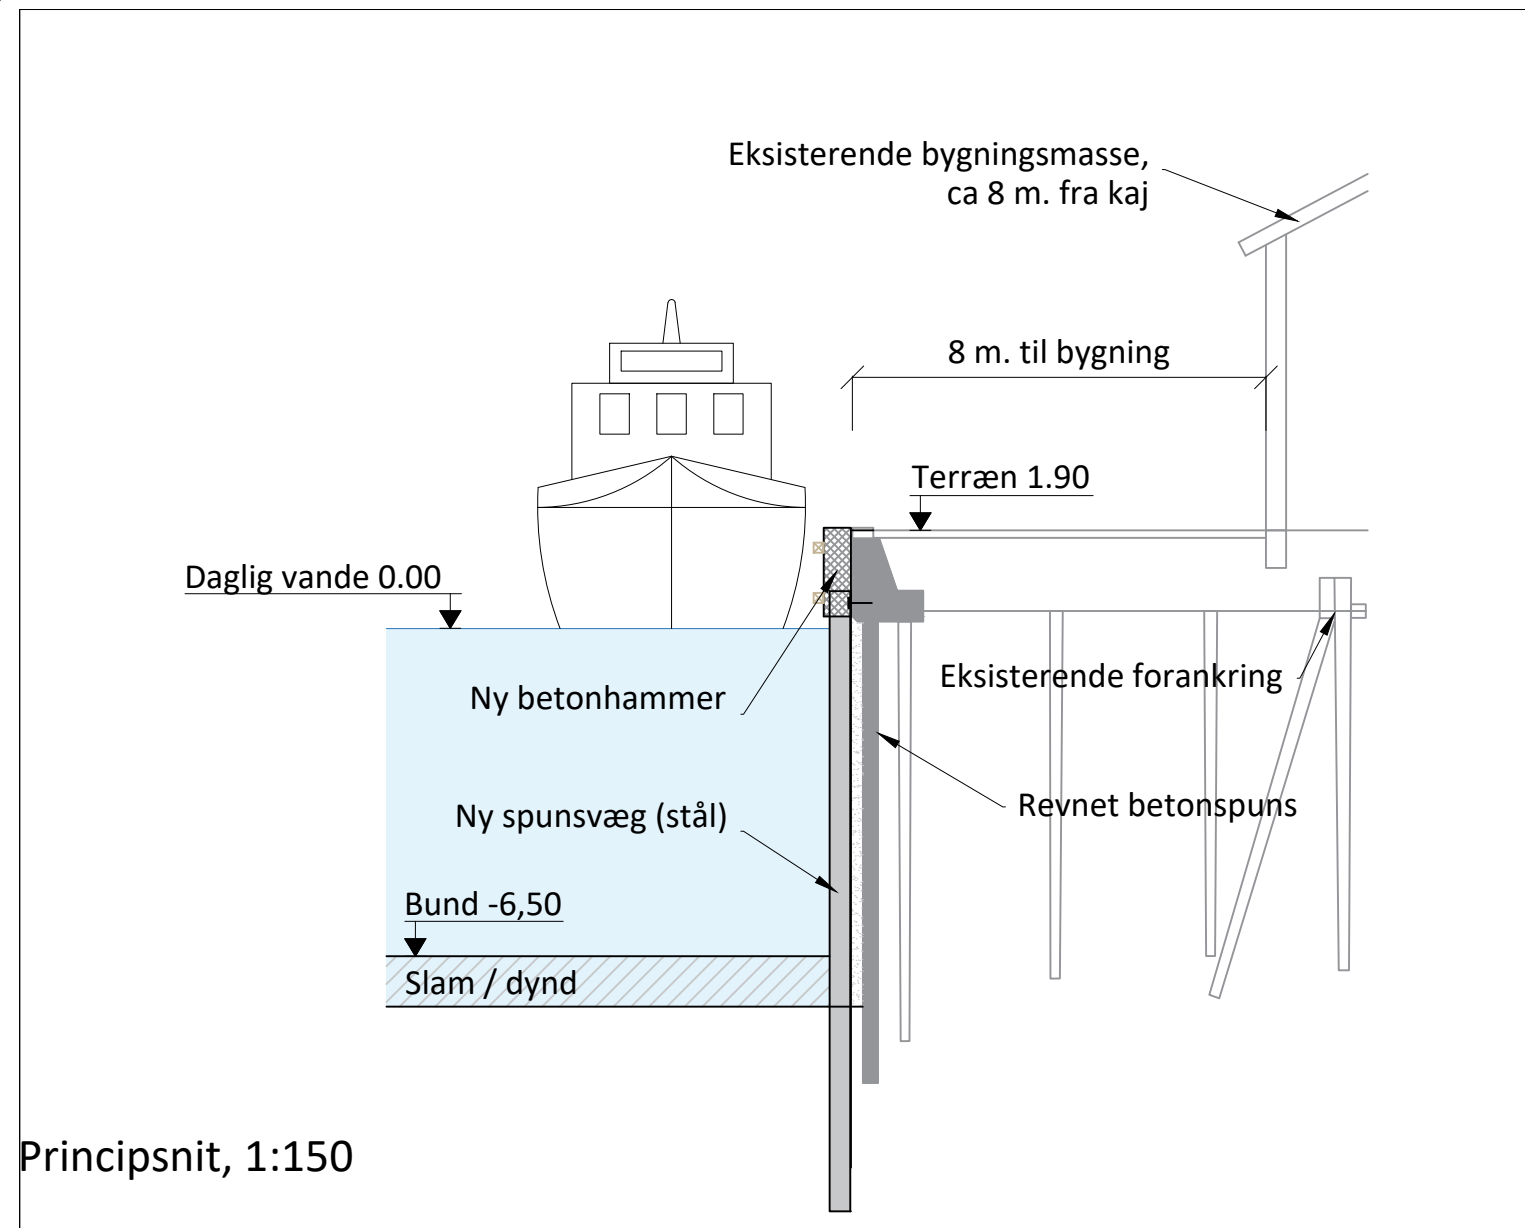

Principsnit, 1:150

Fordele:

- Uændrede kajforhold
- Fylder mindst muligt (50 cm fremspring)
- Økonomisk fordelagtig, såfremt eksisterende forankring genanvendes.

Ulemper:

- Dyreste løsning, såfremt der vælges nye ankre. Boreankre grundet eksisterende bygnings korte afstand til kajen.

Revision	Dato	Beskrivelse

Bygherre 	Sag Frederikskaj - Ring-Andersen Forslag til udbedring		
Rådgiver  Ingeniørfirmaet Aaskov Aps Brogade 14 st., 5700 Svendborg, CVR: 41087234 Tlf: 30 87 87 30, per@aaskoving.dk, www.aaskoving.dk	Skitse til beslutningsgrundlag Spunsvæg med genanvendte ankre		
Koter DVR90	Koordinatsystem ETRS89-UTM32	Dato 09.10.2023	
Format A3	Scale Div.	Tegningsnr. 2003	Rev. -