


Planskitse, 1:1000

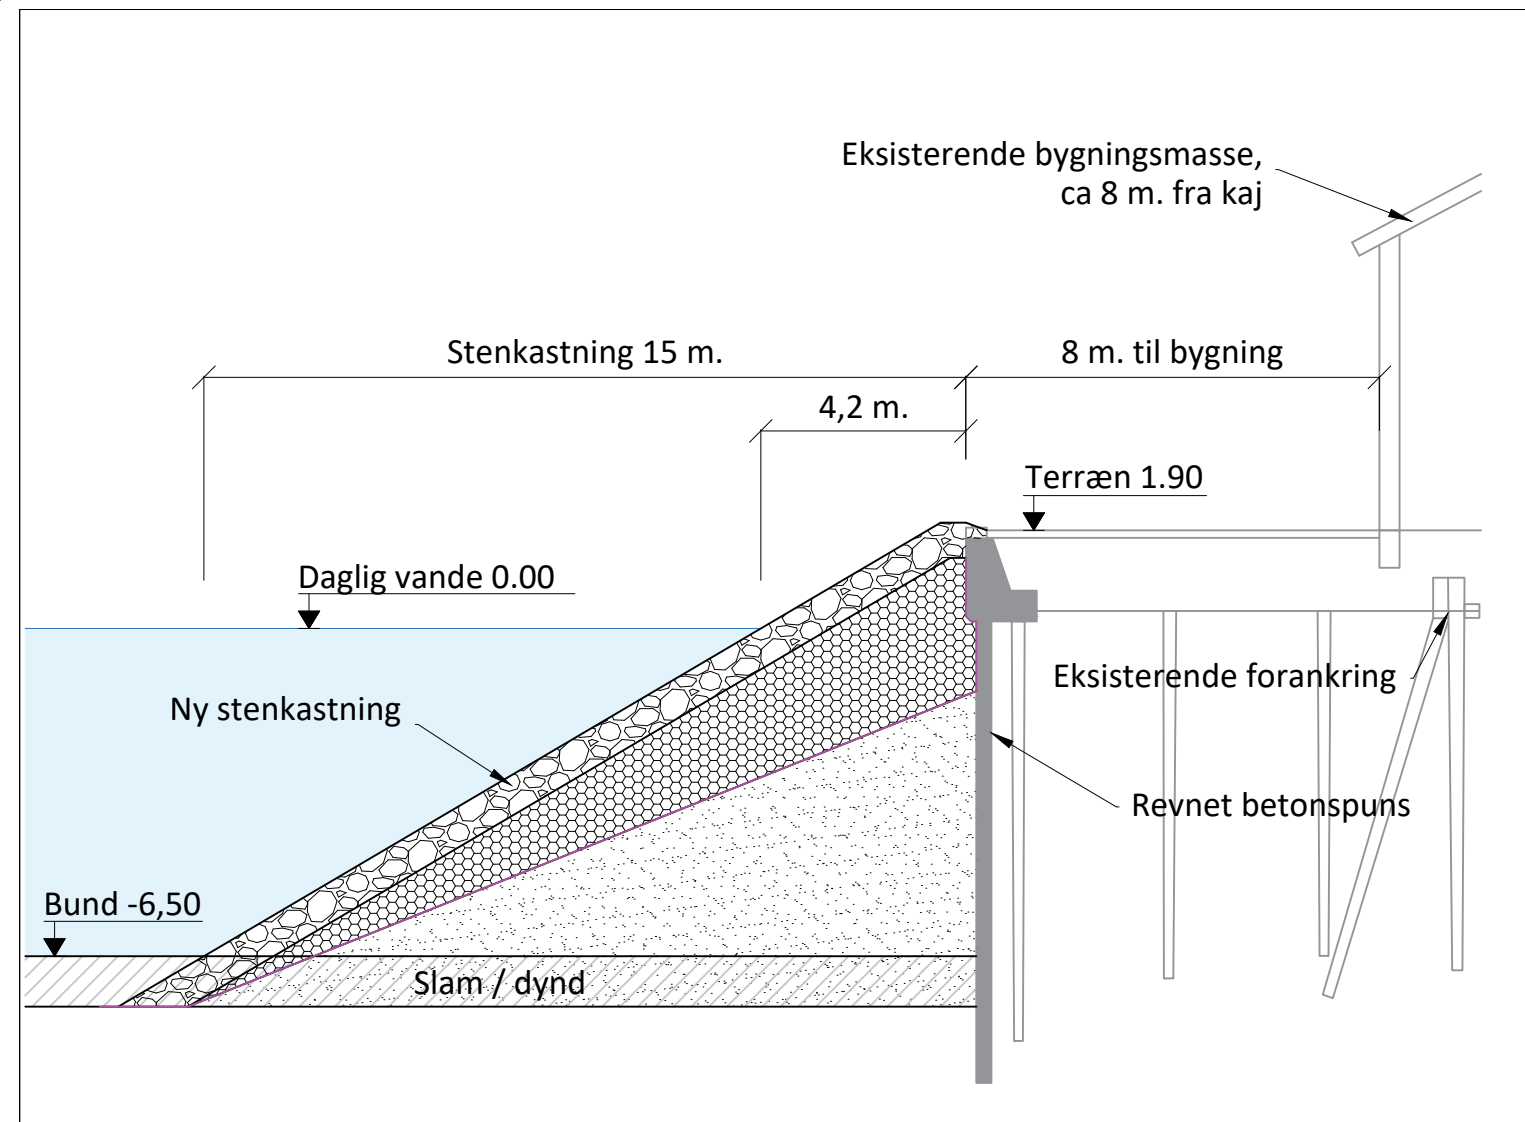

Principsnit, 1:150

**Fordele:**

- Økonomisk billigste løsning.
- Stort set vedligeholdelsesfri.
- Bølgedæmpende

**Ulemper:**

- Fylder i havnebassinet (reduceret sejlareal).
- Kajplads / oplæggerplads forsvinder.

Revision	Dato	Beskrivelse

Bygherre 	Sag <b>Frederikskaj - Ring-Andersen</b> Forslag til udbedring		
Rådgiver  Ingeniørfirmaet Aaskov Aps Brogade 14 st., 5700 Svendborg, CVR: 41087234 Tlf: 30 87 87 30, per@aaskoving.dk, www.aaskoving.dk	<b>Skitse til beslutningsgrundlag</b> <b>Stenkastning</b>		
Koter <b>DVR90</b>	Koordinatsystem <b>ETRS89-UTM32</b>	Dato <b>09.10.2023</b>	
Format <b>A3</b>	Scale <b>Div.</b>	Tegningsnr. <b>2001</b>	Rev. -