


KÆLDERPLAN

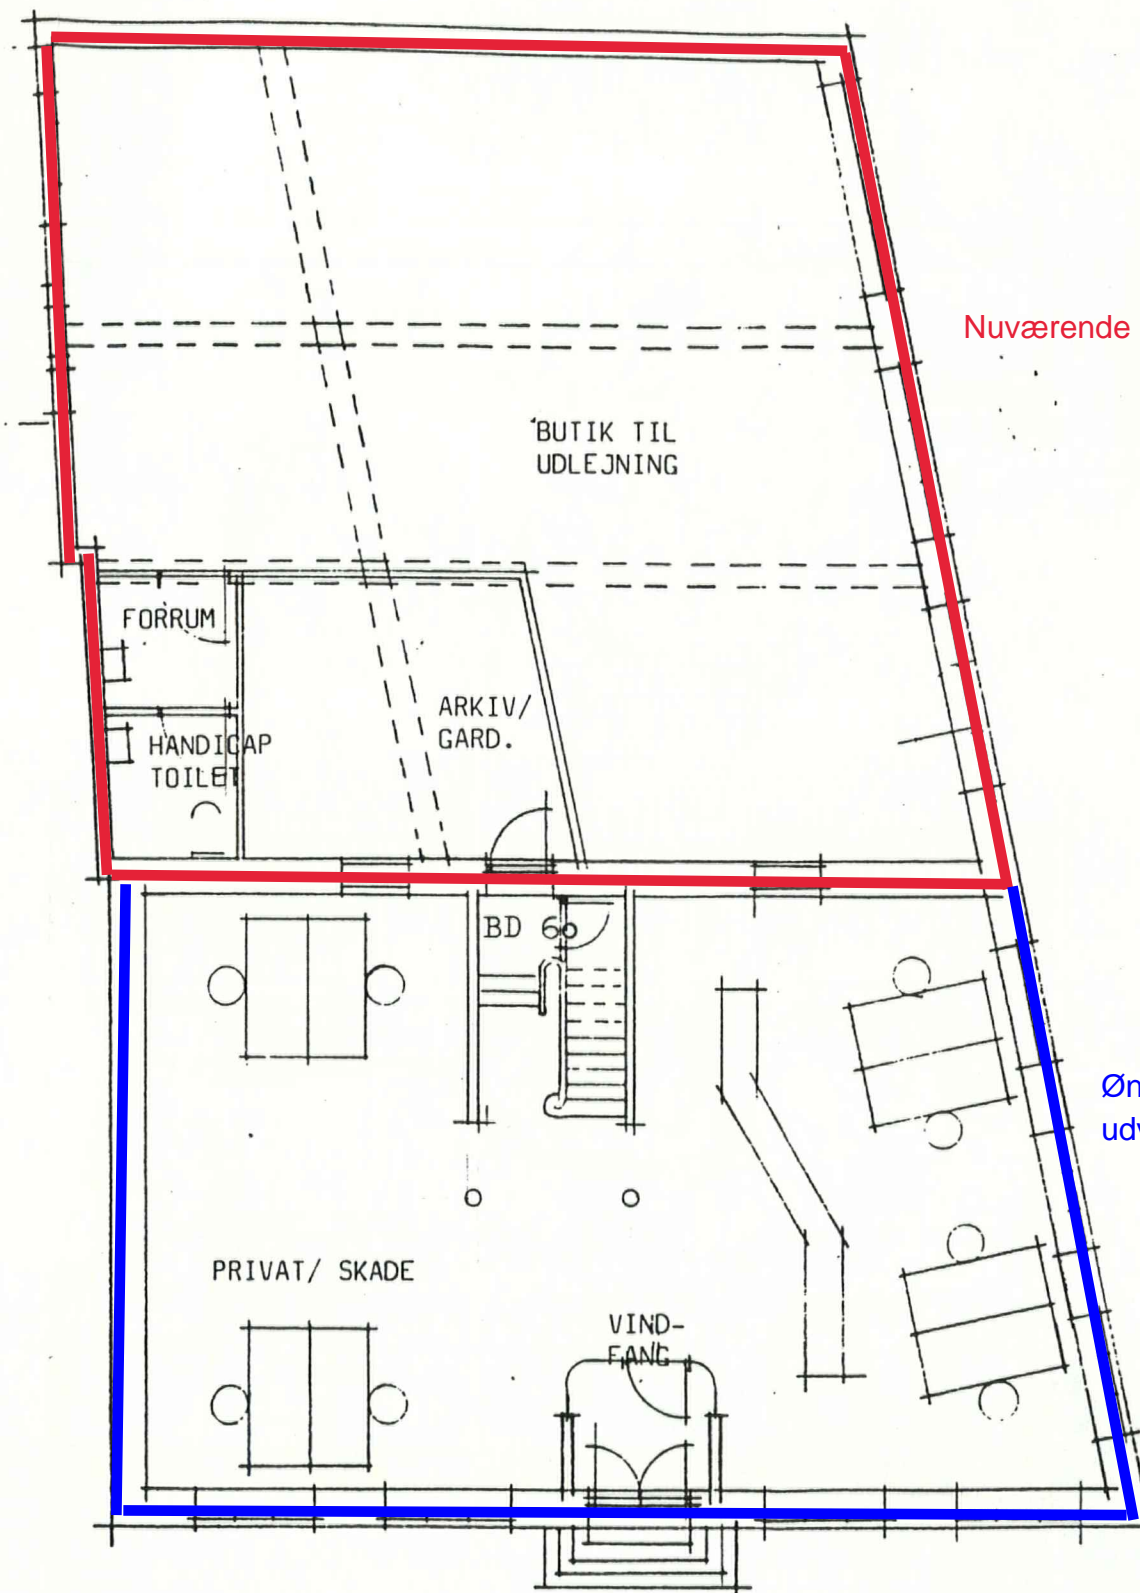

STUE

SVENDBORG KOMMUNES
BYGNINGSINSPEKTORAT
Byggesag nr. 568/1987

Alm. Brand af 1792, Lyngby Hovedgade 4, 2800 Lyngby, tlf. 02 87 33 22
Svendborg Branddirektorat, Ramsherred 2, 5700 Svendborg
Fremtidige etageplaner, kælder og stue, mål 1:100 Dato 03.02.88

TEGNESTUEN GRÅBRØDRENE . LOTTRUPS GÅRD 9 . 5000 ODENSE C . TLF. (09) 13 62 00
JOHAN BRYDEGAARD . JØRGEN JØRGENSEN . ERIK ABSALON SMIDT . ARKITEKTER M.A.A.

