


Kortbilag 3 - Veje og stier 1:4.000

Præcisering af delområder:
Lokalplan 609 tillæg nr. 3

Princip for fortsættelse af
den kommunale stamvej
op til "Tankefuld Etape 3"

FORSLAG TIL NYT KORTBILAG

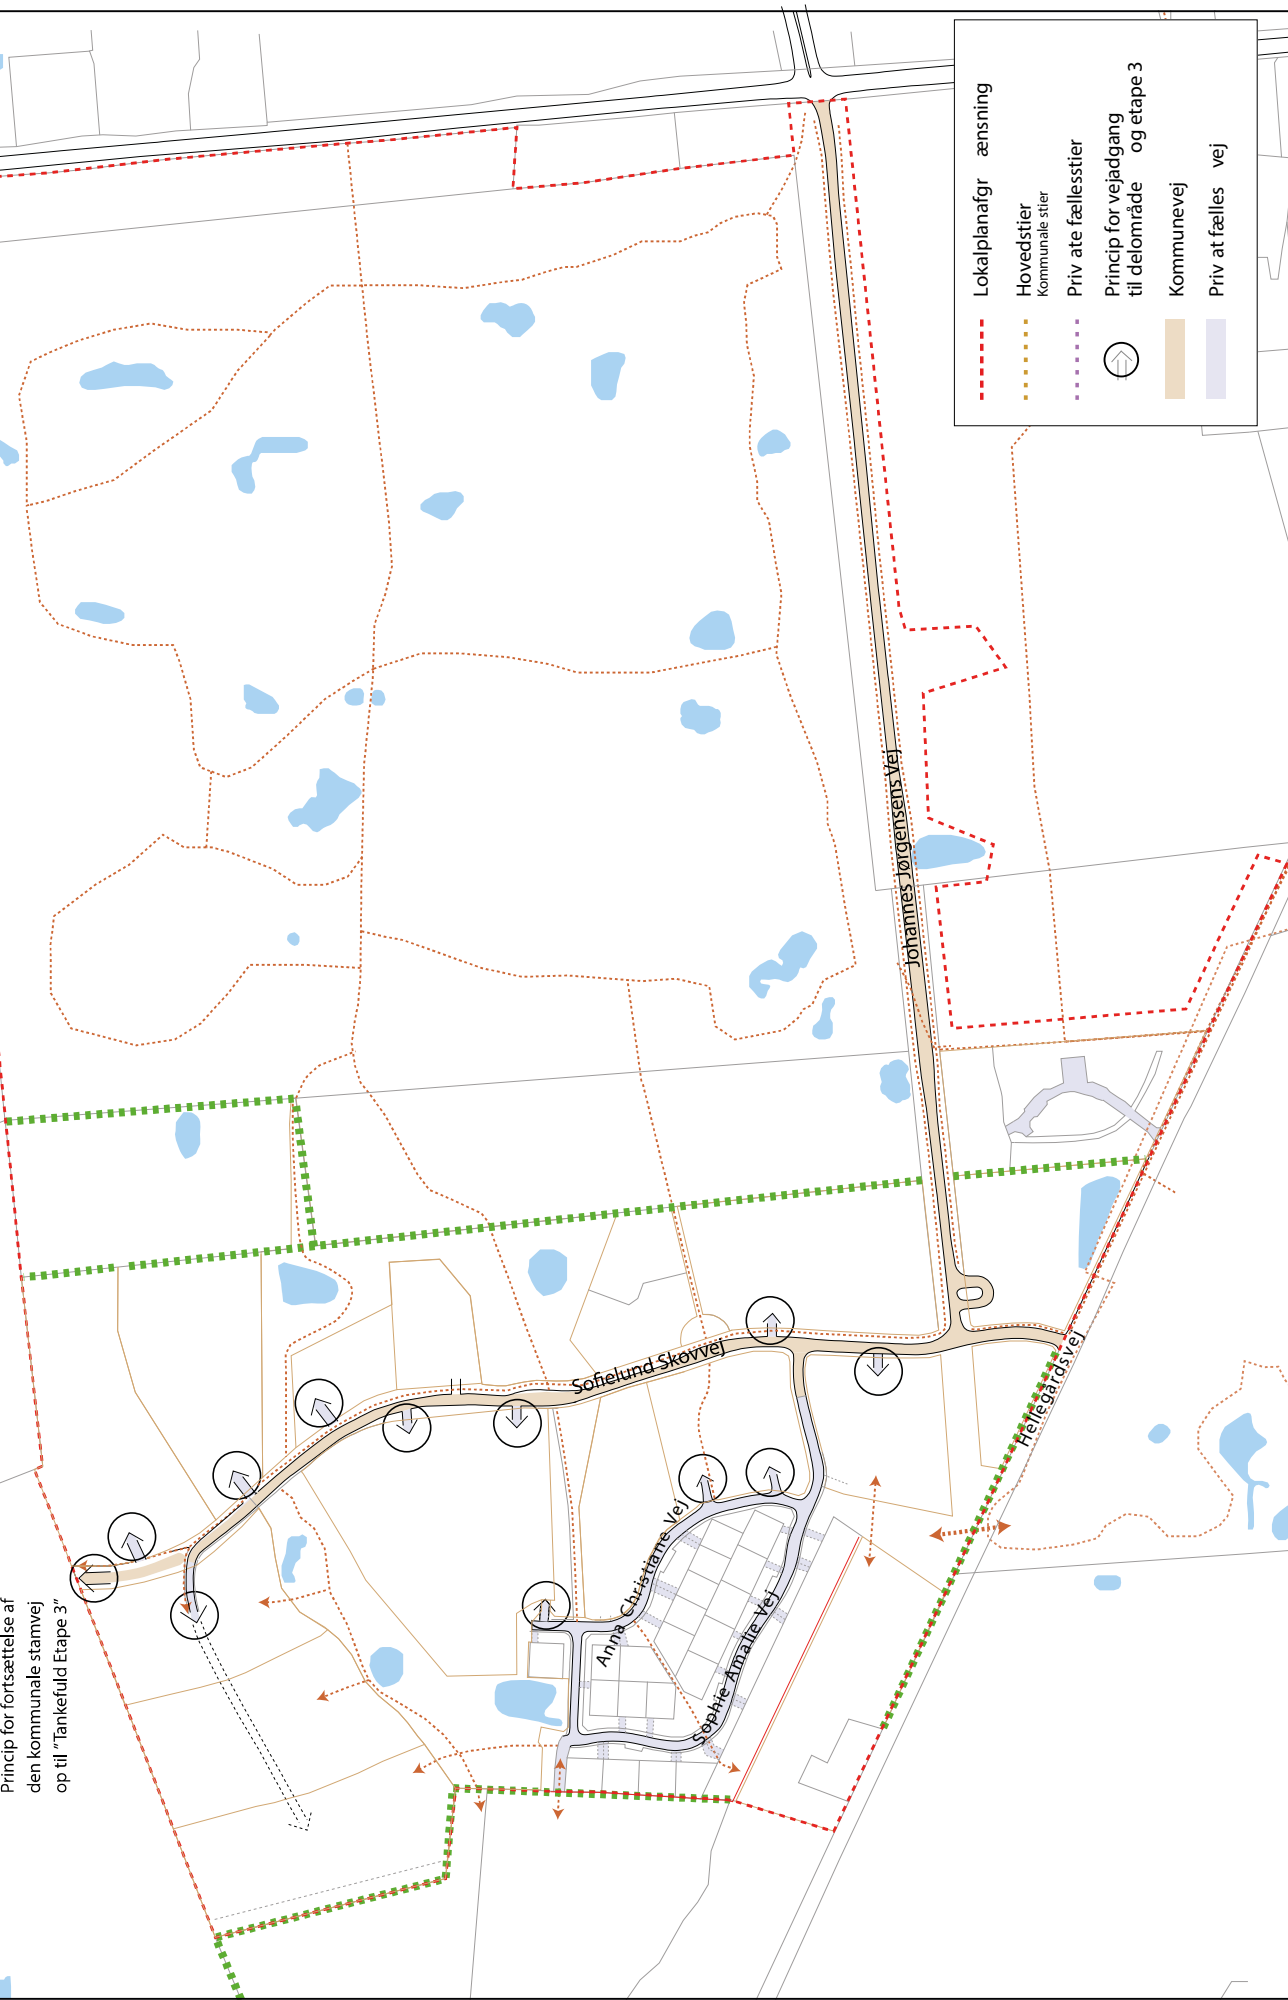

	Lokalplanafgrænsning
	Hovedstier Kommunale stier
	Private fællesstier
	Princip for vejledning til delområde og etape 3
	Kommunevej
	Private fællesvej