


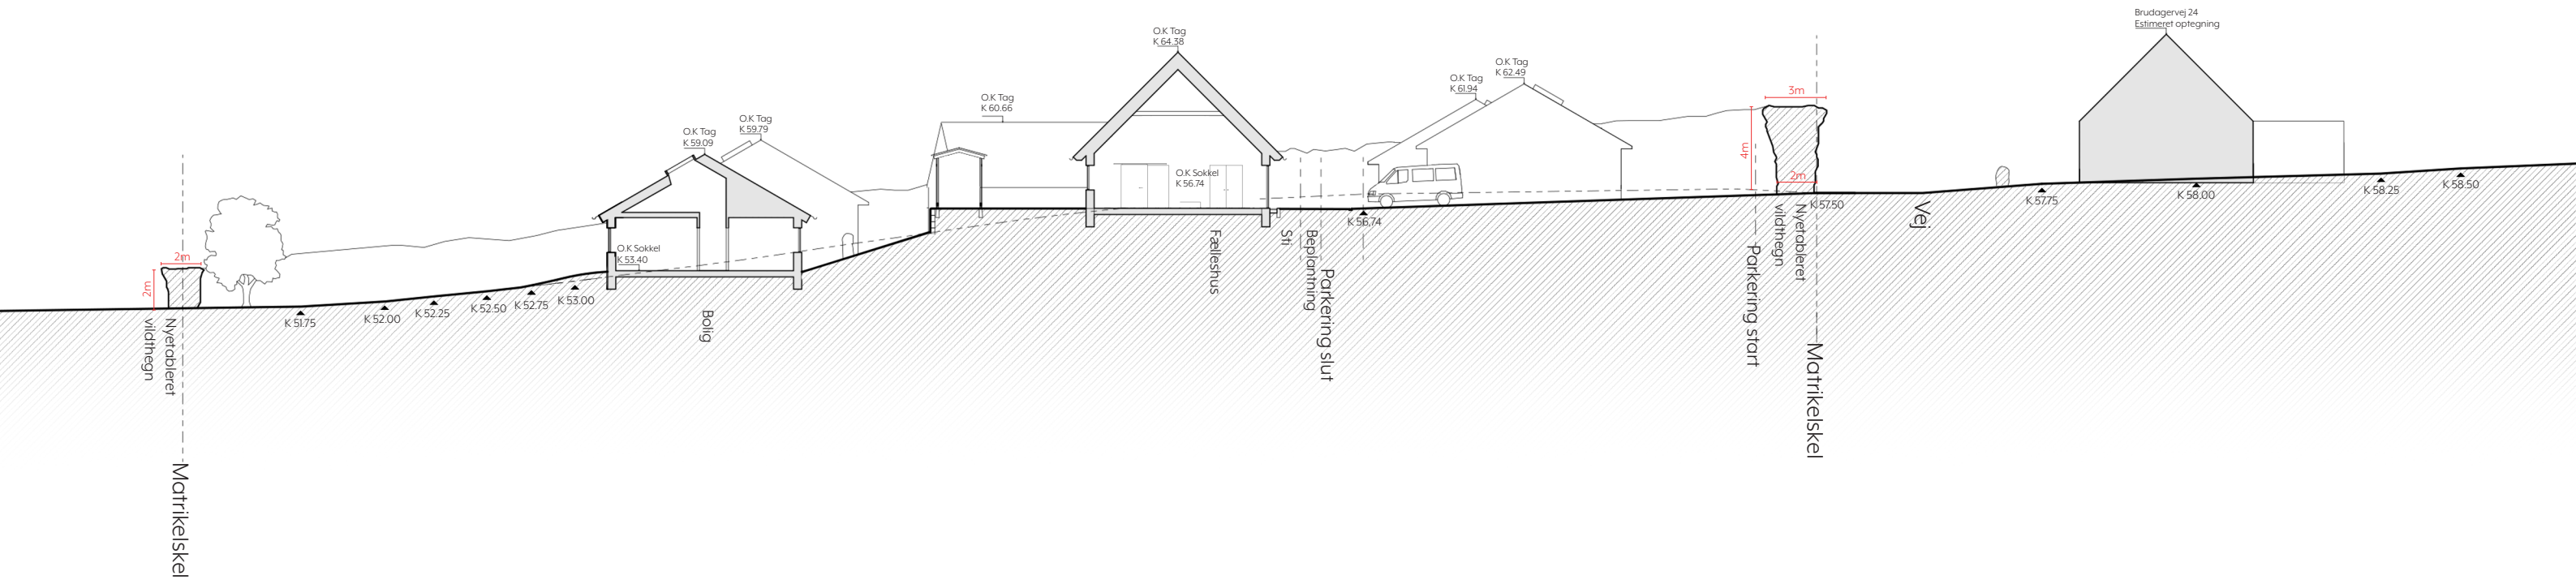


### Landskabssnit

1:300

### Alternativ forslag




### Oprindeligt forslag

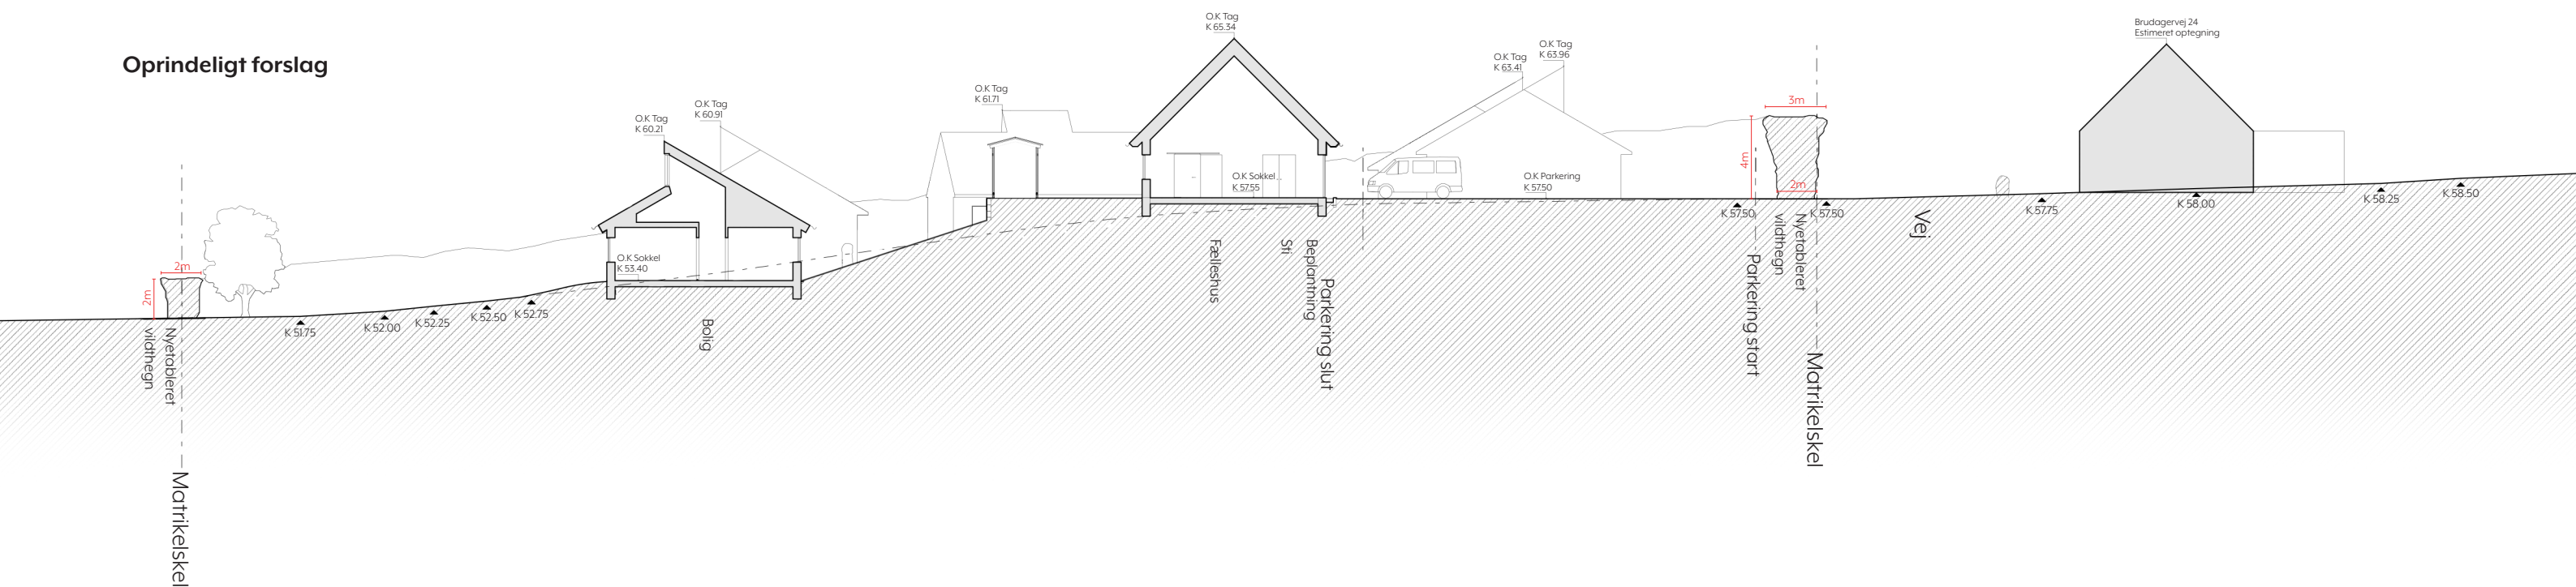




# Landskabssnit

1:400

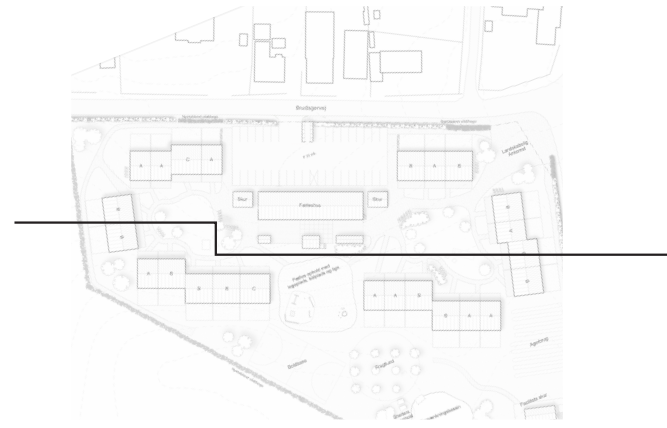

## Alternativ forslag

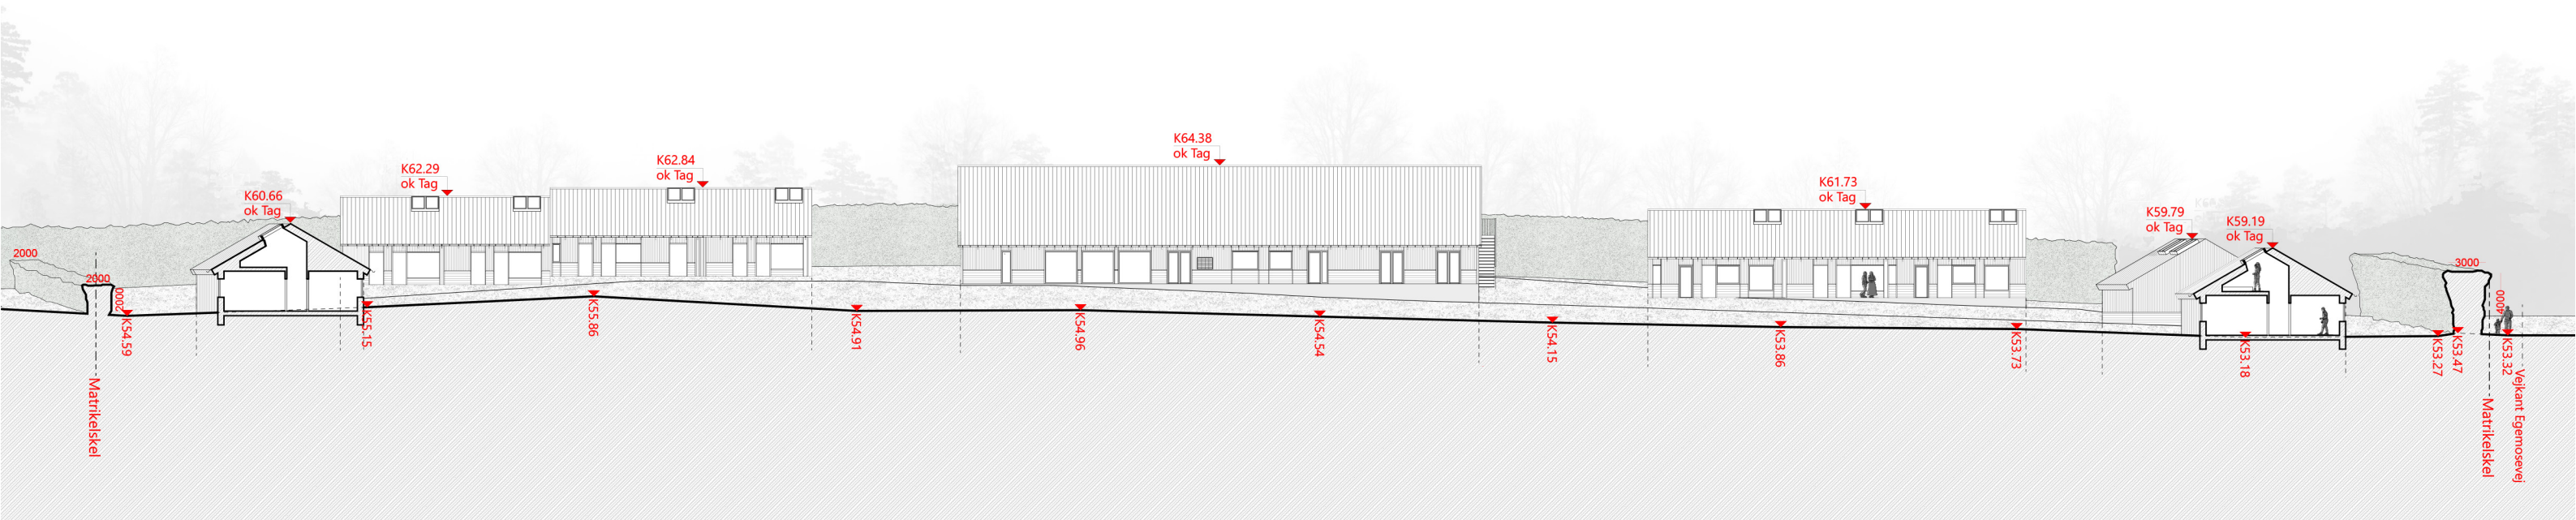

## Oprindeligt forslag

