


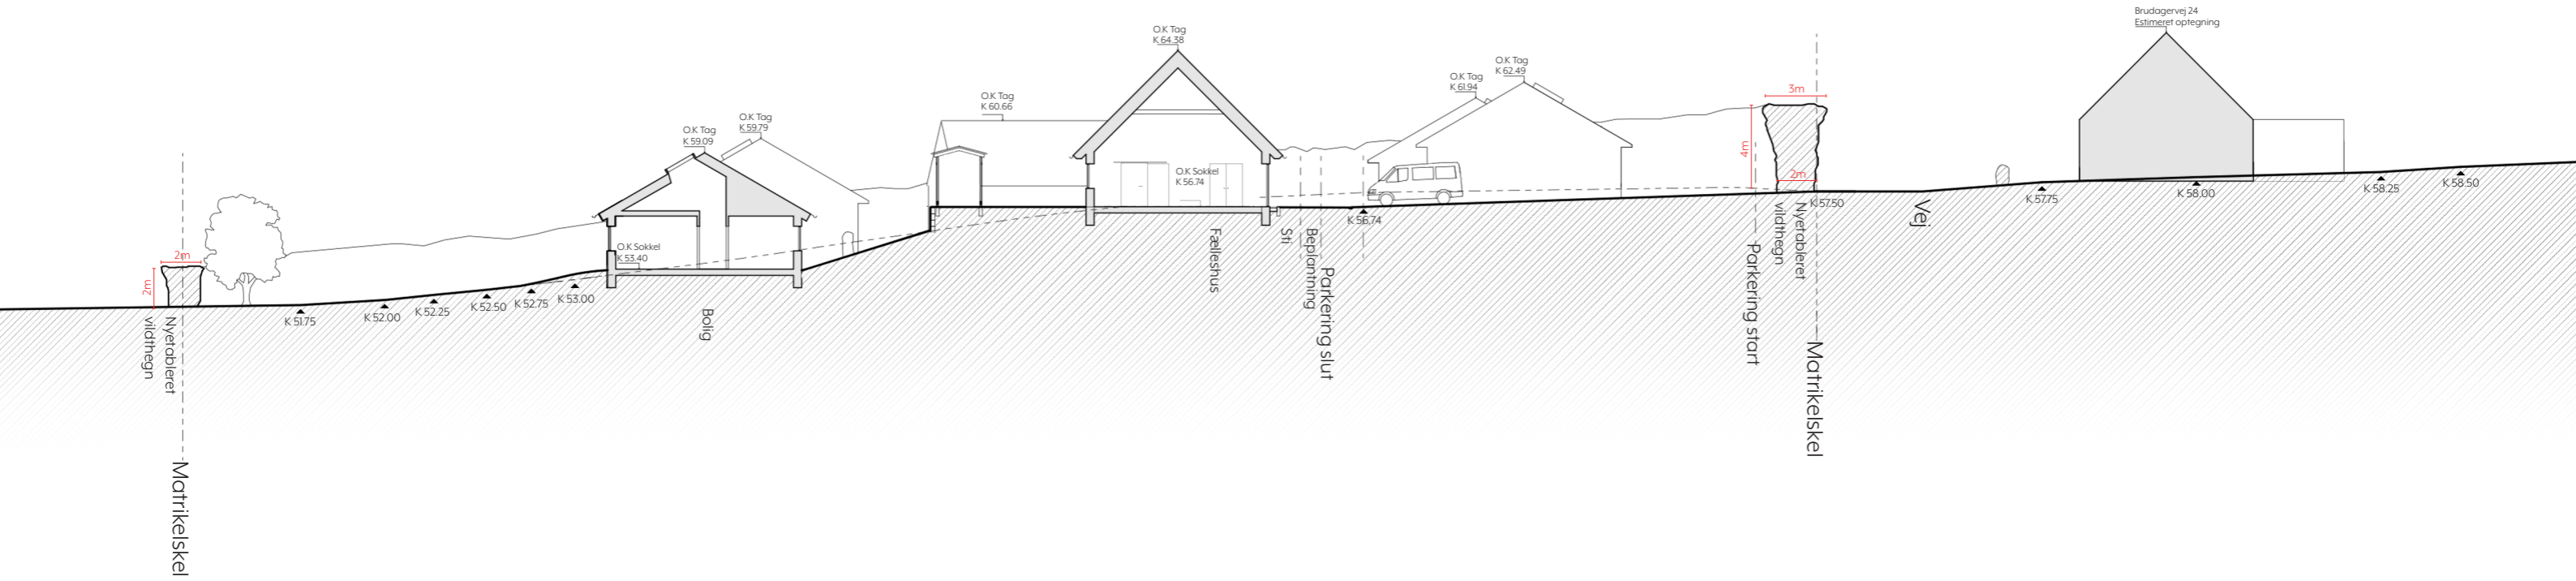


Landskabssnit
1:300

Alternativ forslag




Oprindeligt forslag

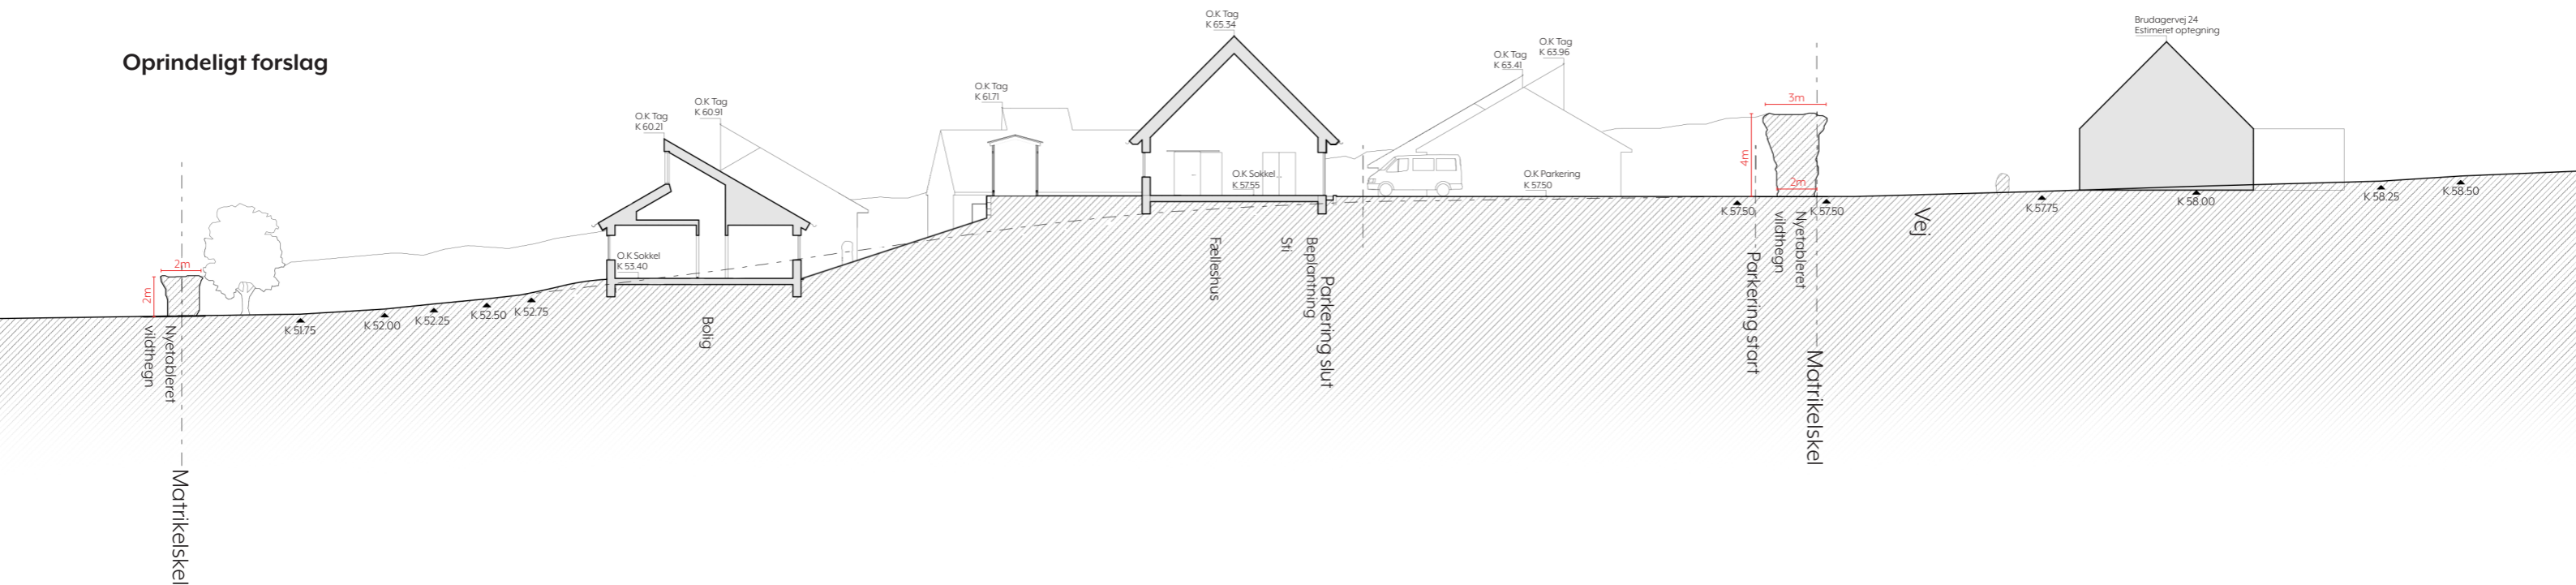

Landskabssnit
1:400



Alternativ forslag

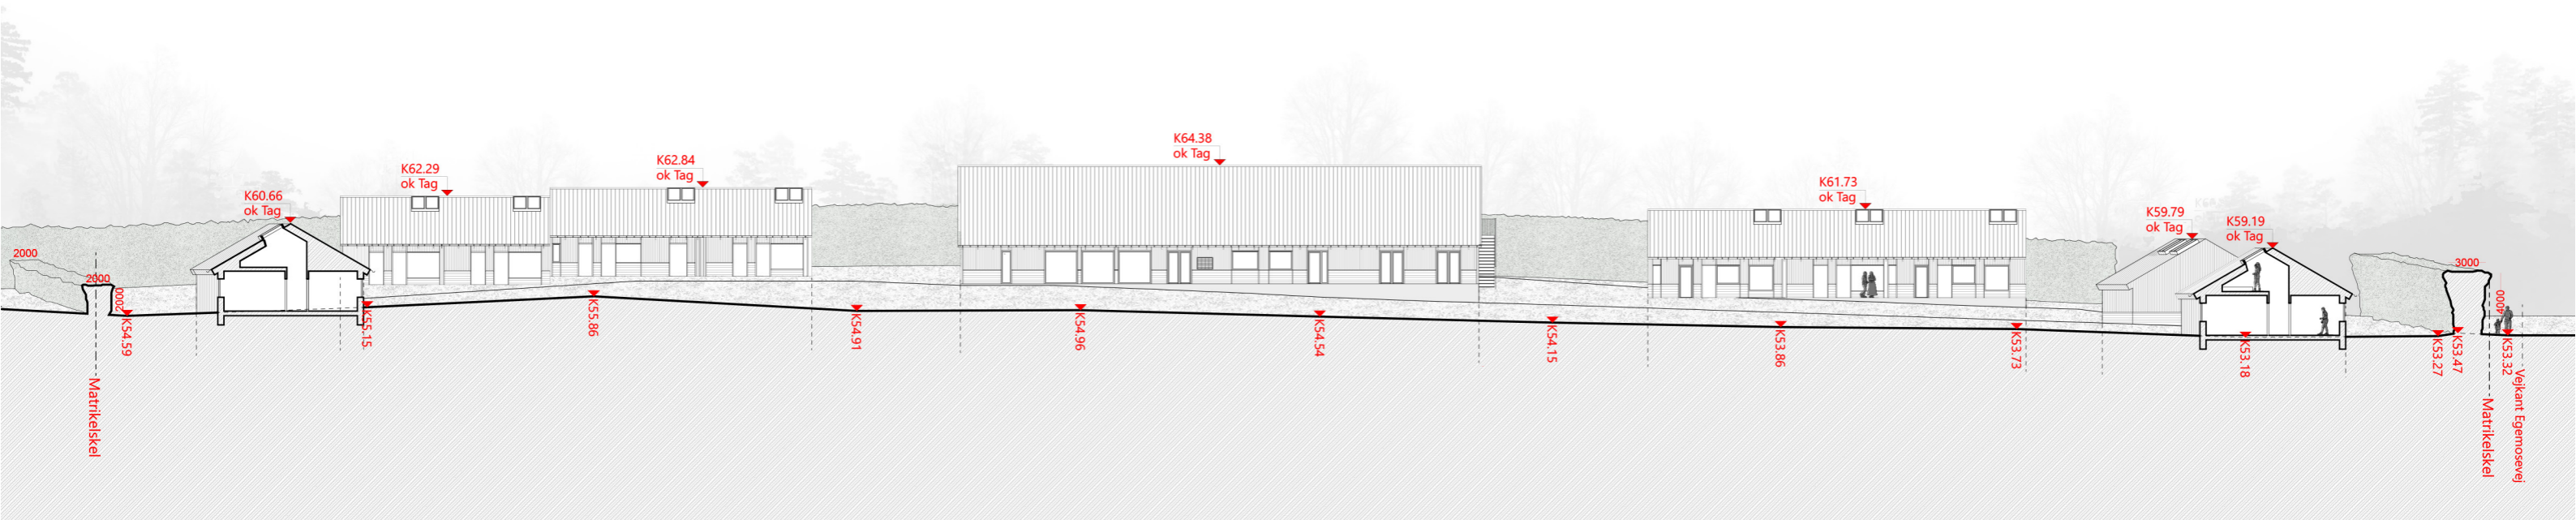

Oprindeligt forslag

