


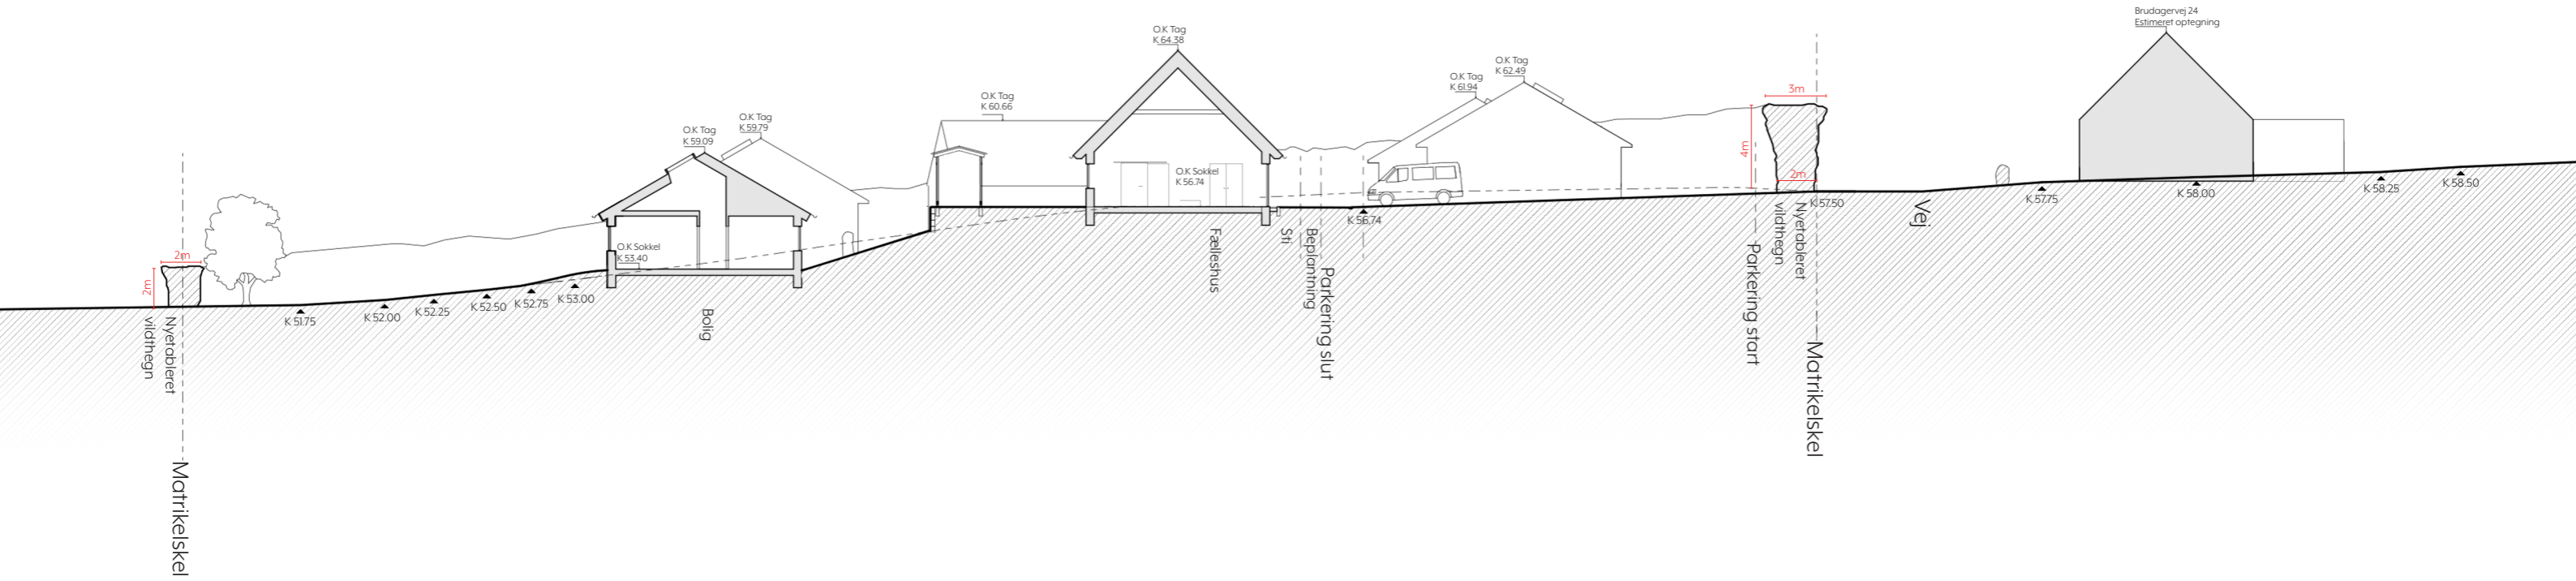


Landskabssnit
1:300

Alternativ forslag



Oprindeligt forslag

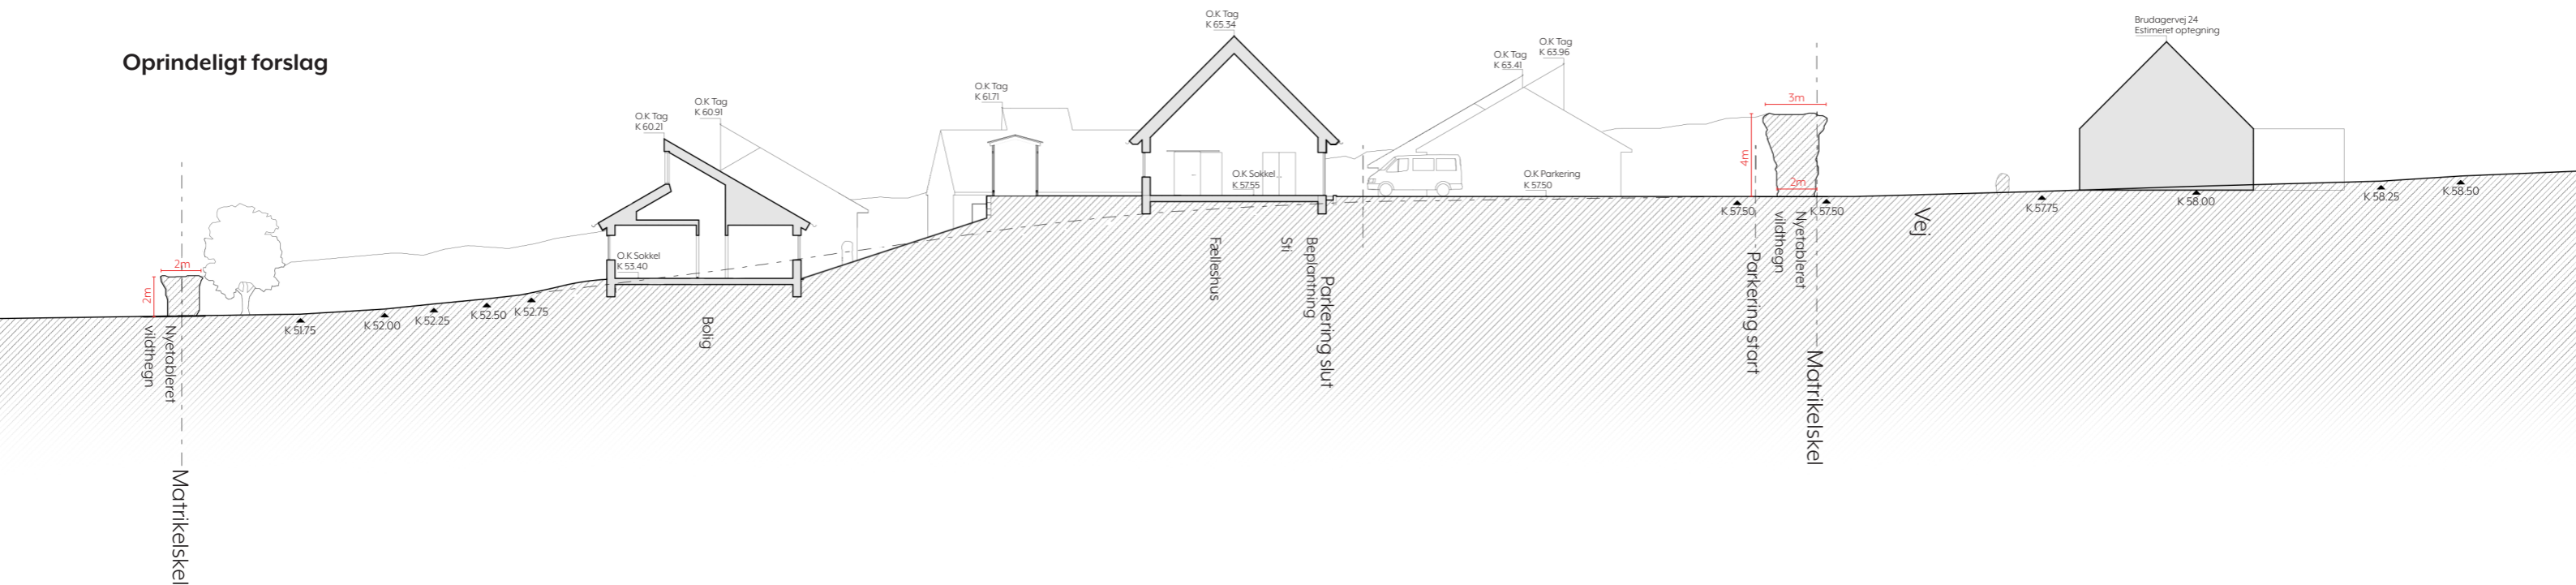


Landskabssnit

1:400



Alternativ forslag

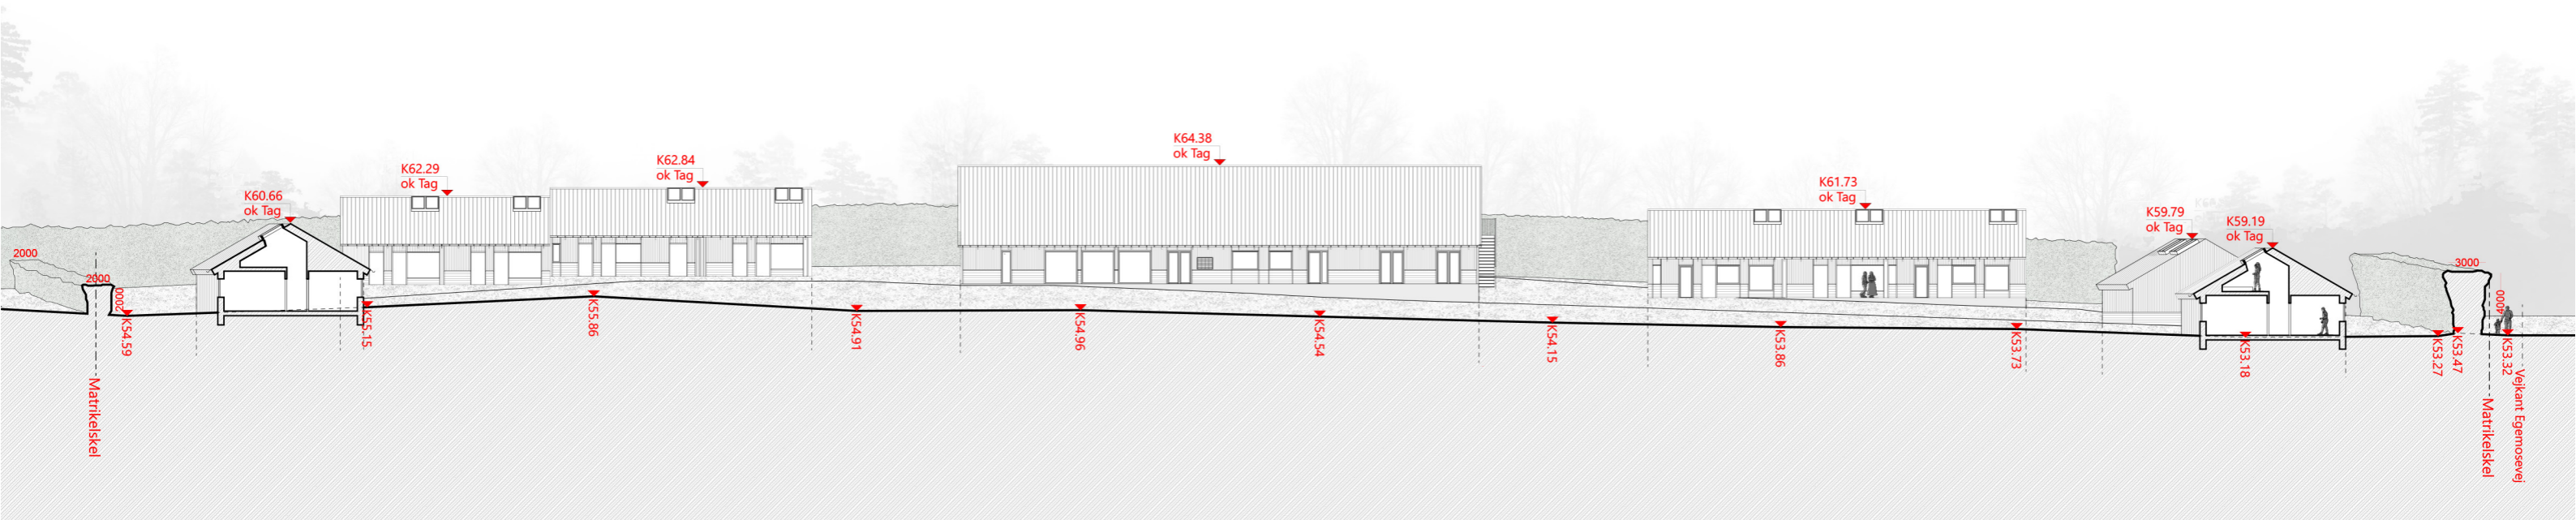

Oprindeligt forslag

